

ร่างขอบเขตของงาน (Terms of Reference:TOR)
จ้างปรับปรุงห้องผ่าตัดสูตินรีเวชกรรม ชั้น ๕ อาคารมหามกุฏมหาราชานุสรณ์ ๘๘ พรรษา
(อาคารบริการทางการแพทย์ ๒๐ ชั้น) พร้อมติดตั้งครุภัณฑ์การแพทย์
โรงพยาบาลตำรวจ สำนักงานตำรวจแห่งชาติ

๑) ความเป็นมา

โรงพยาบาลตำรวจ มีภารกิจสำคัญในการรับผิดชอบงานทางการแพทย์และอนามัยตำรวจ ให้บริการด้านการรักษาและการสาธารณสุขแก่ข้าราชการตำรวจ ครอบครัว ตลอดจนประชาชนทั่วไป ตามแผนงานด้านสาธารณสุข

ชั้น ๕ อาคารบริการทางการแพทย์ ๒๐ ชั้น ต่อมาได้รับพระราชทานนามชื่ออาคารเป็น อาคารมหามกุฏมหาราชานุสรณ์ ๘๘ พรรษา ออกแบบพื้นที่ส่วนหนึ่งเป็นห้องผ่าตัดเพื่อรองรับการรักษา ด้านสูตินรีเวชกรรม โดยวิธีผ่าตัดโดยเฉพาะ ดังนั้นจึงมีความจำเป็นต้องปรับปรุงห้องผ่าตัดให้เป็นห้องผ่าตัดสำเร็จรูปพร้อมติดตั้งครุภัณฑ์การแพทย์ เพื่อให้ได้มาตรฐานถูกต้องตามหลักวิชาแพทย์ โดยคำนึงถึงความปลอดภัย เทคโนโลยีที่ทันสมัย และปลอดภัยได้มาตรฐานสากล และง่ายต่อการเพิ่มเติมงานระบบในอนาคต เป็นการเพิ่มศักยภาพในการรักษาให้มากขึ้น เพื่อประโยชน์อันจะเกิดสูงสุดแก่ผู้ที่เข้ามาใช้บริการในโรงพยาบาลตำรวจ นี้

๒) วัตถุประสงค์

๒.๑ เพื่อปรับปรุงห้องผ่าตัดให้เป็นห้องผ่าตัดสำเร็จรูปพร้อมติดตั้งครุภัณฑ์การแพทย์ ให้ได้ห้องผ่าตัดที่ได้มาตรฐานสากล

๒.๒ เพื่อให้การปรับปรุงห้องผ่าตัดสำเร็จรูปพร้อมติดตั้งครุภัณฑ์การแพทย์ ที่ออกแบบและติดตั้งพร้อมกัน ให้มีประสิทธิภาพในการใช้งานมากที่สุด

๓) คุณสมบัติของผู้เสนอราคา

๓.๑ ผู้เสนอราคาต้องเป็นผู้มีอาชีพรับจ้างงานที่ประกวดราคาจ้าง

๓.๒ ผู้เสนอราคาต้องไม่เป็นผู้ที่ถูกกระบุชื่อไว้ในบัญชีรายชื่อผู้ทำงานของทางราชการและได้แจ้งเวียนชื่อแล้วหรือไม่เป็นผู้ที่ได้รับผลของการสั่งให้นิติบุคคลหรือบุคคลอื่นเป็นผู้ทำงานตามระเบียบของทางราชการ

๓.๓ ผู้เสนอราคาต้องไม่เป็นผู้มีผลประโยชน์ร่วมกันกับผู้เสนอราคารายอื่น ณ วันประกาศประกวดราคาอิเล็กทรอนิกส์ หรือไม่เป็นผู้กระทำการอันเป็นการขัดขวางการแข่งขันราคาอย่างเป็นธรรมตามข้อ ๑.๖


๓.๔ ผู้เสนอราคาต้องไม่เป็นผู้ได้รับเอกสิทธิ์หรือความคุ้มกัน ซึ่งอาจปฏิเสธไม่ยอมขึ้นศาลไทยเว้นแต่รัฐบาลของผู้เสนอราคาได้มีคำสั่งให้สละสิทธิ์และความคุ้มกันเช่นนั้น


๓.๕ ผู้เสนอราคาต้องไม่เป็นผู้ที่ถูกประเมินสิทธิผู้เสนอราคาในสถานะที่ห้ามเข้าเสนอราคาและห้ามทำสัญญาตามที่ กวพ. กำหนด

๓.๖ ผู้เสนอราคาต้องเป็นนิติบุคคลและมีผลงานติดตั้งห้องผ่าตัดสำเร็จรูปพร้อมครุภัณฑ์ ตามรายละเอียดประกอบแบบ โดยเป็นผลงานสัญญาเดียวในวงเงินไม่น้อยกว่า ๒๒,๕๐๐,๐๐๐.๐๐ บาท (ยี่สิบสองล้านห้าแสนบาทถ้วน) และเป็นผลงานที่เป็นคู่สัญญาโดยตรงกับส่วนราชการ หน่วยงานตามกฎหมายว่าด้วยระเบียบบริหารราชการส่วนท้องถิ่น หน่วยงานอื่นซึ่งมีกฎหมายบัญญัติให้มีฐานะเป็นราชการบริหารส่วนท้องถิ่น รัฐวิสาหกิจ หรือ

/๓.๗. บุคคลหรือ...

พ.ต.อ. 
(ดนุกฤต กลัมพากร)

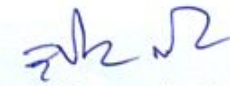พ.ต.อ. 
(สุขสันต์ กอแพรงศ์)

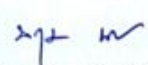พ.ต.อ.หญิง 
(นฤมล นิตยวิบูลย์)

หน่วยงานเอกชนที่ทางโรงพยาบาลตำรวจ สำนักงานตำรวจแห่งชาติ เชื้อถือได้เป็นผลงานไม่เกิน ๕ ปี นับจนถึงวันยื่นเอกสารประกวดราคาและต้องนำคู่สัญญาตัวจริง มาแสดงให้เห็นโรงพยาบาลตำรวจ และในวันยื่นเอกสารผู้เสนอราคาต้องยื่นเอกสารตามแบบรูปรายการและลักษณะครุภัณฑ์ แคตตาล็อกตามที่ทางราชการกำหนด

๓.๗. บุคคลหรือนิติบุคคลที่จะเข้าเป็นคู่สัญญาต้องไม่อยู่ในฐานะเป็นผู้ไม่แสดงบัญชีรายรับรายจ่าย หรือแสดงบัญชีรายรับรายจ่ายไม่ถูกต้องครบถ้วนในสาระสำคัญ

๓.๘. บุคคลหรือนิติบุคคลที่จะเข้าเป็นคู่สัญญากับหน่วยงานภาครัฐซึ่งได้ดำเนินการจัดซื้อจัดจ้างด้วยระบบอิเล็กทรอนิกส์ (e-Government Procurement : e-GP) ต้องลงทะเบียนในระบบอิเล็กทรอนิกส์ ของกรมบัญชีกลาง ที่เว็บไซต์ศูนย์ข้อมูลจัดซื้อจัดจ้างภาครัฐ

๓.๙. คู่สัญญาต้องรับและจ่ายเงินผ่านบัญชีธนาคาร เว้นแต่การจ่ายเงินแต่ละครั้งซึ่งมีมูลค่าไม่เกินสามหมื่นบาทคู่สัญญาอาจจ่ายเป็นเงินสดก็ได้

๔) แบบรูปรายการและคุณลักษณะเฉพาะ

๔.๑ แบบรูปรายการโครงการปรับปรุงห้องผ่าตัดสำเร็จรูปสำหรับสูตินรีเวชกรรมโรงพยาบาลตำรวจ

จำนวน ๑๖ หน้า , บัญชีแสดงรายการและรายละเอียดราคาค่าก่อสร้าง จำนวน ๒๔ หน้า

๔.๒ คุณลักษณะเฉพาะรายการครุภัณฑ์ ติดตั้งพร้อมงานปรับปรุงห้องผ่าตัดสำเร็จรูป สูตินรีเวชกรรม

ชั้น ๕ อาคารมหาภูมิพลราชานุสรณ์ ๘๘ พรรษา (อาคารบริการทางการแพทย์ ๒๐ ชั้น) จำนวน

๒๑ หน้า ประกอบด้วย

๔.๒.๑ โคมไฟผ่าตัดใหญ่ นรีเวชกรรม

จำนวน ๔ หน้า

๔.๒.๒ โคมไฟผ่าตัดใหญ่ สูติกรรม

จำนวน ๓ หน้า

๔.๒.๓ ชุดศูนย์รวมอุปกรณ์และแก๊สทางการแพทย์ห้องผ่าตัด ๑,๒ = ๕ ชั้น

จำนวน ๔ หน้า

๔.๒.๔ ชุดศูนย์รวมอุปกรณ์และแก๊สทางการแพทย์ห้องผ่าตัด ๓,๔,๕ = ๓ ชั้น

จำนวน ๔ หน้า

๔.๒.๕ ชุดศูนย์รวมอุปกรณ์และแก๊สทางการแพทย์ สำหรับวิสัญญี

จำนวน ๓ หน้า

๔.๒.๖ ประตูล้างมือ

จำนวน ๒ หน้า

๔.๒.๗ ชุดกล่องจ่ายอากาศสะอาด (Laminar Flow)

จำนวน ๑ หน้า

๕) ระยะเวลาดำเนินการและการจ่ายเงิน

ผู้รับจ้างจะต้องดำเนินการปรับปรุงให้แล้วเสร็จ ภายใน ๒๔๐ วัน นับถัดจากวันส่งมอบพื้นที่ หรือวันที่ได้รับหนังสือแจ้งจากโรงพยาบาลตำรวจ สำนักงานตำรวจแห่งชาติ ให้เริ่มดำเนินการปรับปรุง

๖) วงเงินในการจัดจ้าง

วงเงินในการจัดจ้างครั้งนี้เป็นเงิน ๔๕,๒๓๑,๑๖๐ บาท (สี่สิบล้านสองแสนสามหมื่นหนึ่งพันหนึ่งร้อยหกสิบบาทถ้วน)

๗) หน่วยงานรับผิดชอบดำเนินการ

กลุ่มงานสูตินรีเวชกรรม โรงพยาบาลตำรวจ สำนักงานตำรวจแห่งชาติ

/๘) อื่นๆ...

พ.ต.อ.

(ดนุกฤต กลัมพากร)

พ.ต.อ.

(สุขสันต์ กอพรพงค์)

พ.ต.อ.หญิง

(นฤมล นิตยวิบูลย์)

๘) อื่นๆ

ผู้สนใจติดต่อขอทราบข้อมูลเพิ่มเติม วิจารณ์ เสนอแนะ แสดงความคิดเห็น เป็นลายลักษณ์อักษร โดยเปิดเผยตัวได้ที่โรงพยาบาลตำรวจ สำนักงานตำรวจแห่งชาติ หมายเลขโทรศัพท์ ๐-๒๒๐๗-๖๐๖๓ ฝ่ายซ่อมบำรุง กองบังคับการอำนวยการ โรงพยาบาลตำรวจ หรือ www.policehospital.org หรือ www.gprocurement.go.th คณะกรรมการกำหนดร่างขอบเขตของงาน (TOR) ได้ร่วมกันจัดทำร่างขอบเขตการจัดจ้าง และเห็นชอบใช้เป็นข้อกำหนดในการประกวดราคาโครงการปรับปรุงห้องผ่าตัดสูตินรีเวชกรรม ชั้น ๕ อาคารมหาภูมิพลราชานุสรณ์ ๘๘ พรรษา พร้อมติดตั้งครุภัณฑ์การแพทย์โรงพยาบาลตำรวจ สำนักงานตำรวจแห่งชาติ

จึงลงลายมือชื่อไว้เป็นหลักฐาน

(ลงชื่อ) พันตำรวจเอก



ประธานกรรมการ

(ดนูกฤต กลัมพากร)

(ลงชื่อ) พันตำรวจเอก



กรรมการ

(สุขสันต์ กอแพ้วพงศ์)

(ลงชื่อ) พันตำรวจเอกหญิง



กรรมการ

(นฤมล นิตยวิบูลย์)

บัญชีแสดงรายการก่อสร้างสำหรับงานก่อสร้างอาคาร

☐	ประเภท	ปรับปรุงห้องผ่าตัดสำเร็จรูป พร้อมติดตั้งครุภัณฑ์		
☐	สถานที่ก่อสร้าง	ชั้น 5 อาคารบริการทางแพทย์ โรงพยาบาลตำรวจ		
☐	หน่วยงานออกแบบแปลนและรายการ			
☐	แบบเลขที่	เอกสารเลขที่	พื้นที่อาคาร	ตร.ม.
☐	ประมาณราคาตามแบบ	ปร.4	จำนวน	23 แผ่น จำนวนชั้น
☐	ราคาค่าวัสดุ	สำนักดัชนีเศรษฐกิจการค้า กระทรวงพาณิชย์	ประจำเดือน	
☐	ราคาค่าแรงงานตามบัญชีค่าแรงงาน / ค่าดำเนินการ	สำหรับถอดแบบคำนวณราคากลางงานก่อสร้าง		
☐	ประมาณราคามือเดือน	☐	ปรับราคาเมื่อเดือน	มิถุนายน 2559

FACTOR . F ประเภทงานอาคาร เรือนไข - เงินล่วงหน้าจ่าย 0% , - เงินประกันผลงานหัก 0% , - ดอกเบี้ยเงินกู้ 6% , ค่าภาษีมูลค่าเพิ่ม 7 %

ลำดับที่	รายการ	ราคาค่าก่อสร้าง		หมายเหตุ
1	ค่างานส่วนที่ 1 ค่าวัสดุและค่าแรงงานหมวดงานก่อสร้าง	22,034,717.86		
	ราคารวมค่า Factor F 1.2086	26,631,160.00		
2	ค่างานส่วนที่ 2 หมวดงานครุภัณฑ์จัดซื้อหรือสั่งซื้อ	17,383,177.57		
	ราคารวมค่าภาษีมูลค่าเพิ่ม (VAT) 7 %	18,600,000.00		
	รวมเงิน (1)+(2)	45,231,160		
	คิดเป็นเงินทั้งสิ้น	45,231,160		
	ตีสิบห้าด้านสองแสนสามหมื่นหนึ่งพันหนึ่งร้อยหกสิบบาทถ้วน			

พ.ต.อ.

(ดนุกฤต กลัมพากร)

พ.ต.อ.

(สุขสันต์ กอแพร่พงศ์)

พ.ต.อ.หญิง

(นฤมล นิตยวิบูลย์)

โครงการ : ปรับปรุงห้องผ่าตัดสำเร็จรูป พร้อมติดตั้งอุปกรณ์ ชั้น 5 อาคารบริการทางแพทย์ โรงพยาบาลตำรวจ
รายละเอียดราคาค่าก่อสร้าง

ลำดับที่	รายการ	จำนวนเงิน (บาท)	หมายเหตุ
	ค่างานส่วนที่ 1 ค่าวัสดุและค่าแรงงานหมวดงานก่อสร้าง ห้องผ่าตัดสำเร็จรูป		
1	สำหรับห้องผ่าตัด 1	4,545,457.55	
2	สำหรับห้องผ่าตัด 2	4,356,787.19	
3	สำหรับห้องผ่าตัด 3	4,598,216.95	
4	สำหรับห้องผ่าตัด 4	4,331,347.84	
5	สำหรับห้องผ่าตัด 5	4,202,908.32	
	รวมเป็นเงินทั้งสิ้น	22,034,717.86	
	ค่างานส่วนที่ 2 หมวดงานครุภัณฑ์จัดซื้อหรือสั่งซื้อ		
1	สำหรับห้องผ่าตัด 1	4,485,981.31	
2	สำหรับห้องผ่าตัด 2	4,485,981.31	
3	สำหรับห้องผ่าตัด 3	2,803,738.32	
4	สำหรับห้องผ่าตัด 4	2,803,738.32	
5	สำหรับห้องผ่าตัด 5	2,803,738.32	
	รวมเป็นเงินทั้งสิ้น	17,383,177.57	

พ.ต.อ. 
(ดนุภุต กลิ่นพากร)

พ.ต.อ. 
(สุชนันต์ กอแพร่พงศ์)

พ.ต.อ.หญิง 
(นกมล นิตยวิบูลย์)

โครงการ : ปรับปรุงห้องผ่าตัดสำหรับรูป พร้อมติดตั้งอุปกรณ์ ชั้น 5 อาคารบริการทางแพทย์ โรงพยาบาลตำรวจ

รายละเอียดราคาค่าก่อสร้าง

ลำดับ	รายการ	จำนวน	หน่วย	ราคาต่อหน่วย			ราคาวัสดุ (บาท)	ราคาค่าแรง (บาท)	รวมราคา (บาท)
				วัสดุ (บาท)	ค่าแรง (บาท)	รวม (บาท)			
1	ห้องผ่าตัดสำหรับรูป (Modular Theatre) ห้องผ่าตัด 1 ขนาด 5.8 x 6.2 x 3 เมตร								
1.1	หมวดงานตกแต่งพื้น								
1.1.1	พื้นกระเบื้องยางชนิดผิวแบบ Antislatic ขนาด 2 มม. กว้างไม่น้อยกว่า 1,200 มม. ปูทับไม่ถึงผนังสูงประมาณ 100 มม.	39	ตรม	827.40	215.12	1,042.53	32,268.74	8,389.87	40,658.61
1.1.2	งานเทพื้นระดับด้วย Self Leveling สำหรับกระเบื้องยางชนิดผิว สัมผัสกันหลัง + แผ่นกันหลัง	39	ตรม	133.21	66.19	199.40	5,195.27	2,581.50	7,776.77
	เส้นเชื่อม	60	ม.	132.38	65.36	197.75	7,943.07	3,921.89	11,864.97
		40	ม.	66.19	29.79	95.98	2,647.69	2,677.48	5,325.17
รวมราคาหมวดตกแต่งพื้น									65,625.52
ลำดับ	รายการ	จำนวน	หน่วย	ราคาต่อหน่วย			ราคาวัสดุ (บาท)	ราคาค่าแรง (บาท)	รวมราคา (บาท)
1.2	หมวดงานโครงสร้างผนังห้องผ่าตัด โครงสร้างผนังห้อง (Substructure) ประกอบด้วย ส่วนคือ Floor Rail , Sectional support และ U-shape Ceiling Rail sendzimir galvanised profile pipes เชื่อมยึดจุดยึดสายเคเบิล (Equipotential Bonding Conductor) ของโครงสร้างผนังห้องผ่าตัดจำนวน 1 จุด และโครงสร้างฝ้าเพดาน จำนวน 1 จุด	60	ตรม	3,723.32	289.59	4,012.91	223,398.97	17,375.48	240,774.45
รวมราคาหมวดโครงสร้างผนังห้องผ่าตัด									240,774.45

พ.ต.อ.

พ.ต.อ.

พ.ต.อ.หญิง

(คุณกฤต กลิ่นพากร)

(สุชีลา กอแก้วพงศ์)

(นฤมล นิตยวิบูลย์)

โครงการ : ปรับปรุงห้องผ่าตัดสำเร็จรูป พร้อมติดตั้งเครื่องขึ้น 5 องศาบริเวณทางแพทย์ โรงพยาบาลตำรวจ

รายละเอียดราคาก่อสร้าง

ลำดับ	รายการ	จำนวน	หน่วย	ราคาต่อหน่วย			ราคาวัสดุ (บาท)	ราคาค่าแรง (บาท)	รวมราคา (บาท)
				วัสดุ (บาท)	ค่าแรง (บาท)	รวม (บาท)			
1.3	หมวดงานผนังห้องผ่าตัด ผนังห้องผ่าตัด (Wall Element) ผนังห้องผ่าตัดแบบถอดได้ MODULAR WALL เป็นแผ่นสแตนเลสหนา 0.8 มม. เคลือบสี ประทับกับ Plaster Board หนา 18 มม. แบ่งผนังออกเป็น 3 ส่วน upper, lower, และส่วนของ strip สำหรับติดตั้ง ระบบระหว่างแผ่นผนังห้อง 10 มม. ติดด้วยยาง silicone ชนิด HTV	60	ตรม	20,685.09	264.77	20,949.86	1,241,105.41	15,886.15	1,256,991.56
รวมราคาหมวดผนังห้องผ่าตัด									
1.4	หมวดงานฝ้าเพดานห้องผ่าตัด ฝ้าเพดานในห้องผ่าตัด (Ceiling) ฝ้าเพดานแบบถอดได้ MODULAR ชนิดโลหะ (Galvanized steel sheet) หนา 0.8 พับขอบ 4 ด้านไว้รวม มียางยึดติดมีรอยต่อระหว่างแผ่น พร้อมโครงสร้าง	36	ตรม	7,446.63	248.22	7,694.85	268,078.77	8,935.96	277,014.73
รวมราคาหมวดฝ้าเพดานห้องผ่าตัด									
									277,014.73

พ.ต.อ.

(ตันภฤต กลิ่นพากร)

พ.ต.อ.

(สุขสันต์ กอแก้วพงศ์)

พ.ต.อ.หญิง

(นฤมล นิตยวิบูลย์)

รายละเอียดราคาต่อกองสร้าง

[illegible]

พ.ต.อ.หญิง กนก น
(นฤมล นิตยวิบูลย์)

รายละเอียดตามคำท่อบรรยาย

[illegible]

(นฤมล นิตยวิบูลย์)

โครงการ : ปรับปรุงห้องผ่าตัดสำเร็จรูป พร้อมติดตั้งเครื่องปรับอากาศ ชั้น 5 อาคารบริการทางแพทย์ โรงพยาบาลตำรวจ

รายละเอียดราคาค่าก่อสร้าง

ลำดับ	รายการ	จำนวน	หน่วย	ราคาต่อหน่วย			ราคาวัสดุ (บาท)	ราคาค่าแรง (บาท)	รวมราคา (บาท)
				วัสดุ (บาท)	ค่าแรง (บาท)	รวม (บาท)			
2	ห้องผ่าตัดสำเร็จรูป (Modular Theatre)								
	ห้องผ่าตัด 2 ขนาด 5.8 x 6.1 x 3 เมตร								
2.1	หมวดงานตกแต่งพื้น								
2.1.1	พื้นกระเบื้องยางชนิดผิวแบบ Antislatic ขนาด 2 มม.กว้างไม่น้อยกว่า 1,200 มม.ปูขึ้นไปถึงผนังสูงประมาณ 100 มม.	38	ตรม	827.40	215.12	1,042.53	31,441.34	8,174.75	39,616.08
2.1.2	งานเทพปฐะระดับด้วย Self Leveling สำหรับกระเบื้องยางชนิดผิว	38	ตรม	133.21	66.19	199.40	5,062.06	2,515.31	7,577.36
	สั้กับหลัง + เ้้นหน้หลัง	62	ม.	132.38	65.36	197.75	8,207.84	4,052.62	12,260.47
	เ้้นเชื่อม	40	ม.	66.19	29.79	95.98	2,647.69	2,677.48	5,325.17
รวมราคามวลดตกแต่งพื้น									64,779.08
ลำดับ	รายการ	จำนวน	หน่วย	ราคาต่อหน่วย			ราคาวัสดุ (บาท)	ราคาค่าแรง (บาท)	รวมราคา (บาท)
2.2	หมวดงานโครงสร้างผนังห้องผ่าตัด								
	โครงสร้างผนังห้อง (Substructure) ประกอบด้วย ส่วนคือ Floor Rail . Sectional support และ U-shape Ceiling Rail sendzimir galvanised profile pipes	62	ตรม	3,723.32	289.59	4,012.91	230,845.61	17,954.66	248,800.26
	เชื่อมโยงจุดต่อสายเคเบิล (Equipotential Bonding Conductor) ของโครงสร้างผนังห้องผ่าตัดจำนวน 1 จุด และโครงสร้างฝ้าเพดาน								
	จำนวน 1 จุด								
รวมราคามวลดโครงสร้างผนังห้องผ่าตัด									248,800.26

พ.ด.อ.

(ดนุภต กัฒนพักร)

พ.ด.อ.

(สุขสันต์ กอนพรพงศ์)

พ.ด.อ.หญิง

(นฤมล นิตยวิบูลย์)

โครงการ : ปรับปรุงห้องผ่าตัดสำเร็จรูป พร้อมติดตั้งอุปกรณ์ ชั้น 5 อาคารบริการทางแพทย์ โรงพยาบาลตำรวจ

รายละเอียดราคาค่าก่อสร้าง

ลำดับ	รายการ	จำนวน	หน่วย	ราคาต่อหน่วย			ราคาวัสดุ (บาท)	ราคาค่าแรง (บาท)	รวมราคา (บาท)
				วัสดุ (บาท)	ค่าแรง (บาท)	รวม (บาท)			
2.3	หมวดงานผนังห้องผ่าตัด								
	ผนังห้องผ่าตัด (Wall Element)	62	ตรม	20,685.09	264.77	20,949.86	1,282,475.59	16,415.69	1,298,891.28
	ผนังห้องผ่าตัดแบบถอดได้ MODULAR WALL								
	เป็นแผ่นเหล็กเคลือบหนา 0.8 มม. เคลือบสี ประทับกับ Plaster Board หนา 18 มม.								
	แบ่งผนังออกเป็น 3 ส่วน upper, lower, และส่วนของ strip สำหรับติดตั้ง								
	ระยะระหว่างแผ่นผนังห้อง 10 มม. ใช้ตัวยึด silicone ชนิด HTV								
รวมราคามวลผนังห้องผ่าตัด									
									1,298,891.28
2.4	หมวดงานฝ้าเพดานห้องผ่าตัด								
	ฝ้าเพดานโมโนห้องผ่าตัด (Ceiling)	36	ตรม	7,446.63	248.22	7,694.85	268,078.77	8,935.96	277,014.73
	ฝ้าเพดานแบบถอดได้ MODULAR ชนิดโลหะ (Galvanized steel sheet)								
	หนา 0.8 มม. ครอบคลุม 4 ด้าน ใช้กม มียางยึดติดบริเวณรอยต่อระหว่างแผ่น พร้อมโครงสร้าง								
รวมราคามวลฝ้าเพดานห้องผ่าตัด									
									277,014.73

พ.ด.อ.

Dr

พ.ด.อ.

Dr

พ.ด.อ.หญิง

Dr

(ดนุภต กลิมพากร)

(สุชนันต์ กอแพร่พงศ์)

(นฤมล นิตยวิบูลย์)

โครงการ : ปรับปรุงห้องผ่าตัดสำเร็จรูป พร้อมติดตั้งเครื่องปรับอากาศ 5 ภาควิชาการทางแพทย์ โรงพยาบาลตำรวจ

รายละเอียดราคาค่าก่อสร้าง

ลำดับ	รายการ	จำนวน	หน่วย	ราคาต่อหน่วย			ราคาวัสดุ (บาท)	ราคาค่าแรง (บาท)	รวมราคา (บาท)
				วัสดุ (บาท)	ค่าแรง (บาท)	รวม (บาท)			
2.5	หมวดประตู ห้องผ่าตัด								
2.5.1	ประตูบานเลื่อนอัตโนมัติ HERMATIC SEAL ประตูบาน Laminate 1500 x2000 มม.ควบคุมด้วย Interface unit ประตูอัตโนมัติเมื่อชนสิ่งกีดขวาง พร้อมสวิทช์ควบคุมการเปิด ปิด แบบ sensor. และ ปุ่มกด มีระบบ HOLD- OPEN / CLOSING DELAY	1	บาน	364,057.59	8,274.04	372,331.62	364,057.59	8,274.04	372,331.62
2.5.2	ประตูบานเลื่อนอัตโนมัติ ประตูบาน Laminate 900 x2000 มม.ควบคุมด้วย Interface unit ประตูอัตโนมัติเมื่อชนสิ่งกีดขวาง พร้อมสวิทช์ควบคุมการเปิด ปิด แบบ sensor. และ ปุ่มกด มีระบบ HOLD- OPEN / CLOSING DELAY	1	บาน	322,687.41	8,274.04	330,961.44	322,687.41	8,274.04	330,961.44
2.5.3	ประตูบานเลื่อนอัตโนมัติ ประตูบาน Laminate 900 x2000 มม. ประตูบาน Laminate 900 x2000 มม. ประตูบาน Laminate	1	บาน	140,658.61	8,274.04	148,932.65	140,658.61	8,274.04	148,932.65
2.5.4	ประตูบานเลื่อนอัตโนมัติ ประตูบาน Laminate 900 x2000 มม. ประตูบาน Laminate	1	บาน	140,658.61	8,274.04	148,932.65	140,658.61	8,274.04	148,932.65
รวมราคามaterial ประตูห้องผ่าตัด									1,001,158.37

พ.ต.อ. 
(ดนุภฤต กลิ่นพากร)

พ.ต.อ. 
(สุชนันต์ กอแก้ววงศ์)

พ.ต.อ.หญิง 
(นฤมล นิตยวิบูลย์)

โครงการ : ปรับปรุงห้องผ่าตัดสำหรับผู้ป่วย พร้อมติดตั้งครุภัณฑ์ ชั้น 5 อาคารบริการทางแพทย์ โรงพยาบาลตำรวจ

รายละเอียดราคาค่าก่อสร้าง

ลำดับ	รายการ	จำนวน	หน่วย	ราคาต่อหน่วย			ราคาวัสดุ (บาท)	ราคาค่าแรง (บาท)	รวมราคา (บาท)
				วัสดุ (บาท)	ค่าแรง (บาท)	รวม (บาท)			
2.6	หมวดส่วนที่เกี่ยวกับงานปรับปรุงห้องผ่าตัด								
2.6.1	OT secondary clock	1	เดือน	24,822.11	827.40	25,649.51	24,822.11	827.40	25,649.51
2.6.2	Electrical Control Panel	1	ตู้	28,959.13	2,482.21	31,441.34	28,959.13	2,482.21	31,441.34
2.6.3	ไฟแสงสว่างภายในห้องผ่าตัดแบบ Billak ผ่งในฝ้าเพดาน	8	ชุด	4,137.02	827.40	4,964.42	33,096.14	6,619.23	39,715.37
	ขนาดชุดละ 4 x 54 W ชนิดหลอด T5 สำรเก็บ Clean room								
2.6.4	งานระบบไฟฟ้า	1	ระบบ	190,302.83	41,370.18	231,673.01	190,302.83	41,370.18	231,673.01
2.6.5	งานระบบแก้ไขทางการแพทย์ ย้ายตู้จ่าย เคเบิลห้องแดง	1	ระบบ	202,698.16	41,370.18	244,068.34	202,698.16	41,370.18	244,068.34
2.6.6	ชุดจ่ายอากาศสะอาด (Laminar Airflow) ขนาด 1,800 x 2,400 มม.	1	ระบบ	786,033.43	41,370.18	827,403.61	786,033.43	41,370.18	827,403.61
2.6.7	งานทำความสะอาด	1	ระบบ	16,548.07	49,644.22	66,192.29	16,548.07	49,644.22	66,192.29
รวมราคามaterialส่วนที่เกี่ยวกับงานปรับปรุงห้องผ่าตัด									
									1,466,143.47
รวมห้องผ่าตัด 2 ห้องสิ้น									
									4,356,787.19

พ.ต.อ.

OK

(ดนุภพ วัฒนพานิช)

พ.ต.อ.

SK NL

(สุชนันต์ กอแก้วพงศ์)

พ.ต.อ.หญิง

SK NL

(นฤมล นิตยวิบูลย์)

โครงการ : ปรับปรุงห้องผ่าตัดสำเร็จรูป พร้อมติดตั้งครุภัณฑ์ ชั้น 5 อาคารบริการทางแพทย์ โรงพยาบาลตำรวจ

รายละเอียดราคาค่าก่อสร้าง

ลำดับ	รายการ	จำนวน	หน่วย	ราคาต่อหน่วย			ราคาวัสดุ (บาท)	ราคาค่าแรง (บาท)	รวมราคา (บาท)
				วัสดุ (บาท)	ค่าแรง (บาท)	รวม (บาท)			
3	ห้องผ่าตัดสำเร็จรูป (Modular Theatre)								
	ห้องผ่าตัด 3 ขนาด 6.2 x 6.2 x 3 เมตร								
3.1	หมวดงานตกแต่งพื้น								
3.1.1	พื้นกระเบื้องยางชนิดผิวแบบ Anti-static ขนาด 2 มม. กว้างไม่น้อยกว่า 1,200 มม.	41	ตรม	827.40	215.12	1,042.53	33,923.55	8,820.12	42,743.67
	ปูพื้นโพลีเอทิลีนสูงประมาณ 100 มม.								
3.1.2	งานทาสีบริเวณระดับด้วย Self Leveling สำหรับกระเบื้องยางชนิดผิว	41	ตรม	133.21	66.19	199.40	5,461.69	2,713.88	8,175.58
	สั้มน้ำหลัง + แผ่นกั้นหลัง	67	ม.	132.38	65.36	197.75	8,869.77	4,379.45	13,249.21
	แผ่นเชื่อม	40	ม.	66.19	29.79	95.98	2,647.69	2,677.48	5,325.17
รวมราคามหาหมวดตกแต่งพื้น									
									69,493.63
รวมราคามหาหมวดโครงสร้างผนังห้องผ่าตัด									
ลำดับ	รายการ	จำนวน	หน่วย	ราคาต่อหน่วย			ราคาวัสดุ (บาท)	ราคาค่าแรง (บาท)	รวมราคา (บาท)
				วัสดุ (บาท)	ค่าแรง (บาท)	รวม (บาท)			
3.2	หมวดงานโครงสร้างผนังห้องผ่าตัด								
	โครงสร้างผนังห้อง (Substructure) ประกอบด้วย3 ส่วนคือ	67	ตรม	3,723.32	289.59	4,012.91	249,462.19	19,402.61	268,864.80
	Floor Rail . Sectional support และ U-shape Ceiling Rail								
	sendzimir galvanised profile pipes								
	เชื่อมโบริงจุดต่อสายเคเบิล (Equipotential Bonding Conductor)								
	ของโครงสร้างผนังห้องผ่าตัดจำนวน 1 จุด และโครงสร้างฝ้าเพดาน								
	จำนวน 1 จุด								
รวมราคามหาหมวดโครงสร้างผนังห้องผ่าตัด									
									268,864.80

พ.ต.อ.

or

พ.ต.อ.

gls

พ.ต.อ.หญิง

ks

(คนุกฤต กลัมพากร)

(สุขสันต์ กองทรัพย์)

(นฤมล นิตยวิบูลย์)

โครงการ : ปรับปรุงห้องผ่าตัดสำเร็จรูป พร้อมติดตั้งครุภัณฑ์ ชั้น 5 อาคารบริการทางแพทย์ โรงพยาบาลตำรวจ
รายละเอียดราคาค่าก่อสร้าง

ลำดับ	รายการ	จำนวน	หน่วย	ราคาต่อหน่วย			ราคาวัสดุ (บาท)	ราคาค่าแรง (บาท)	รวมราคา (บาท)
				วัสดุ (บาท)	ค่าแรง (บาท)	รวม (บาท)			
3.3	หมวดงานผนังห้องผ่าตัด ผนังห้องผ่าตัด (Wall Element) ผนังห้องผ่าตัดแบบถอดได้ MODULAR WALL เป็นแผ่นสแตนเลสหนา 0.8 มม.เคลือบสี ประทับกับ Plaster Board หนา 18 มม. แบ่งผนังออกเป็น 3 ส่วน upper , lower, และช่วงช่อง strip สำหรับติดตั้ง ระยะระหว่างแผ่นผนังห้อง 10 มม. ติดด้วยยาง silicone ชนิด HTV	67	ตรม	20,685.09	264.77	20,949.86	1,385,901.04	17,739.53	1,403,640.58
รวมราคามวลผนังห้องผ่าตัด									
3.4	หมวดงานฝ้าเพดานห้องผ่าตัด ฝ้าเพดานในห้องผ่าตัด (Ceiling) ฝ้าเพดานแบบถอดได้ MODULAR ชนิดโลหะ (Galvanized steel sheet) หนา 0.8 มม.ขอบ 4 ด้านใช้คีม มียางรูลิโคนที่ปิดรอยต่อระหว่างแผ่น พร้อมโครงสร้าง	39	ตรม	7,446.63	248.22	7,694.85	290,418.67	9,680.62	300,099.29
รวมราคาหมวดฝ้าเพดานห้องผ่าตัด									
									300,099.29

พ.ต.อ. 
(ตันฤฤต กลั่นพากร)

พ.ต.อ. 
(สุชนันต์ กอแก้วพงศ์)

พ.ต.อ.หญิง 
(นฤมล นิตยวิบูลย์)

โครงการ : ปรับปรุงห้องผ่าตัดสำเร็จรูป พร้อมติดตั้งเครื่องขึ้น 5 อาคารบริการทางแพทย์ โรงพยาบาลตำรวจ

รายละเอียดราคาค่าก่อสร้าง

ลำดับ	รายการ	จำนวน	หน่วย	ราคาต่อหน่วย			ราคาวัสดุ (บาท)	ราคาค่าแรง (บาท)	รวมราคา (บาท)
				วัสดุ (บาท)	ค่าแรง (บาท)	รวม (บาท)			
3.5	หมวดประตู ห้องผ่าตัด								
3.5.1	ประตูบานเลื่อนอัตโนมัติ HERMATIC SEAL ปัดผิว Laminate 1500 x2000 มม.ควบคุมด้วย Interface unit ปัดยึดอัตโนมัติเมื่อชนสิ่งกีดขวาง พร้อมสวิทช์ควบคุมการเปิด ปิด แบบ sensor. และ ปุ่มกด มีระบบ HOLD - OPEN / CLOSING DELAY	1	บาน	364,057.59	8,274.04	372,331.62	364,057.59	8,274.04	372,331.62
3.5.2	ประตูบานเลื่อนอัตโนมัติ ปัดผิว Laminate 900 x2000 มม.ควบคุมด้วย Interface unit ปัดยึดอัตโนมัติเมื่อชนสิ่งกีดขวาง พร้อมสวิทช์ควบคุมการเปิด ปิด แบบ sensor. และ ปุ่มกด มีระบบ HOLD - OPEN / CLOSING DELAY	1	บาน	322,687.41	8,274.04	330,961.44	322,687.41	8,274.04	330,961.44
3.5.3	ประตูทางเข้าห้องเก็บเครื่องมือ เป็นแบบบานเปิด กว้าง 900 x2000 มม. ปัดผิว Laminate	1	บาน	140,658.61	8,274.04	148,932.65	140,658.61	8,274.04	148,932.65
3.5.4	ประตูทางทั้งของเสีย เป็นแบบบานเปิด กว้าง 900 x2000 มม. ปัดผิว Laminate	1	บาน	140,658.61	8,274.04	148,932.65	140,658.61	8,274.04	148,932.65
รวมราคามหาหมวดประตูห้องผ่าตัด									1,001,158.37

พ.ต.อ. *an*
(ตบฤๅณ กอัมพากร)

พ.ต.อ. *chit ml*
(สุชนันต์ กอแก้วพงศ์)

พ.ต.อ.หญิง *sr h*
(นฤมล นิตยวิบูลย์)

โครงการ : ปรับปรุงห้องผ่าตัดสำเร็จรูป พร้อมติดตั้งครุภัณฑ์ ชั้น 5 อาคารบริการทางแพทย์ โรงพยาบาลตำรวจ

รายละเอียดราคาค่าก่อสร้าง

ลำดับ	รายการ	จำนวน	หน่วย	ราคาต่อหน่วย			ราคาวัสดุ (บาท)	ราคาค่าแรง (บาท)	รวมราคา (บาท)
				วัสดุ (บาท)	ค่าแรง (บาท)	รวม (บาท)			
3.6	หมวดส่วนที่เกี่ยวข้องในการปฏิบัติงานห้องผ่าตัด								
3.6.1	OT secondary clock	1	เดือน	24,822.11	827.40	25,649.51	24,822.11	827.40	25,649.51
3.6.2	Electrical Control Panel	1	ตู้	28,959.13	2,482.21	31,441.34	28,959.13	2,482.21	31,441.34
3.6.3	ไฟแสงสว่างภายในห้องผ่าตัดแบบ Bill-ik ผังในฝ้าเพดาน	8	ชุด	4,137.02	827.40	4,964.42	33,096.14	6,619.23	39,715.37
	ขนาดชุดละ 4 x 54 W ชนิดหลอด T5 สำหรับ Clean room			-	-				
3.6.4	งานระบบไฟฟ้า	1	ระบบ	190,302.83	41,370.18	231,673.01	190,302.83	41,370.18	231,673.01
3.6.5	งานระบบแม่เหล็กทางกรแพทย์ ย้ายตู้จ่าย เต็มห้องแดง	1	ระบบ	150,856.36	41,370.18	192,226.54	150,856.36	41,370.18	192,226.54
3.6.6	ช่างล้างมือแพทย์ แบบสแตนเลสหรือตีกว่า ขนาดยาวไม่น้อยกว่า 2,000 มม.	1	ระบบ	124,110.54	16,548.07	140,658.61	124,110.54	16,548.07	140,658.61
	พร้อมก๊อกแบบเซนเซอร์ จำนวน 3 ก๊อก			-	-				
3.6.7	ชุดจ่ายอากาศสะอาด (Laminar Airflow) ขนาด 1,800 x 2,400 มม.	1	ระบบ	786,033.43	41,370.18	827,403.61	786,033.43	41,370.18	827,403.61
3.6.8	งานทำความสะอาด	1	ระบบ	16,548.07	49,644.22	66,192.29	16,548.07	49,644.22	66,192.29
				รวมราคารวมส่วนที่เกี่ยวข้องในการปฏิบัติงานห้องผ่าตัด					
				1,554,960.28					


โครงการ : ปรับปรุงห้องผ่าตัดสำหรับรูป พร้อมติดตั้งเครื่องขึ้น 5 อาคารบริการทางแพทย์ โรงพยาบาลตำรวจ

รายละเอียดราคาค่าก่อสร้าง

ลำดับ	รายการ	จำนวน	หน่วย	ราคาต่อหน่วย			ราคาวัสดุ (บาท)	ราคาค่าแรง (บาท)	รวมราคา (บาท)
				วัสดุ (บาท)	ค่าแรง (บาท)	รวม (บาท)			
4	ห้องผ่าตัดสำเร็จรูป (Modular Theatre)								
	ห้องผ่าตัด 4 ขนาด 5.8 x 6.2 x 3 เมตร								
4.1	หมวดงานตกแต่งพื้น								
4.1.1	พื้นกระเบื้องยางชนิดมันแบบ Antistatic ขนาด 2 มม. กว้างไม่น้อยกว่า 1,200 มม.	39	ตรม	827.40	215.12	1,042.53	32,268.74	8,389.87	40,658.61
	ปูพื้นไม่ถึงผนังสูงประมาณ 100 มม.								
4.1.2	งานเทพปฐกับระดับด้วย Self Leveling สำหรับกระเบื้องยางชนิดมัน	39	ตรม	133.21	66.19	199.40	5,195.27	2,581.50	7,776.77
	พื้นกันลื่น + แผ่นกันลื่น	63	ม.	132.38	65.36	197.75	8,340.23	4,117.99	12,458.22
	แผ่นเชื่อม	40	ม.	66.19	29.79	95.98	2,647.69	2,677.48	5,325.17
รวมราคาหมวดตกแต่งพื้น									
									66,218.77
ลำดับ	รายการ	จำนวน	หน่วย	ราคาต่อหน่วย			ราคาวัสดุ (บาท)	ราคาค่าแรง (บาท)	รวมราคา (บาท)
4.2	หมวดงานโครงสร้างผนังห้องผ่าตัด								
	โครงสร้างผนังห้อง (Substructure) ประกอบด้วย3 ส่วนคือ	63	ตรม	3,723.32	289.59	4,012.91	234,568.92	18,244.25	252,813.17
	Floor Rail , Sectional support และ U-shape Ceiling Rail								
	sendzimir galvanised profile pipes								
	เชื่อมโบริงจุดต่อสายดิน (Equipotential Bonding Conductor)								
	ของโครงสร้างผนังห้องผ่าตัดจำนวน 1 ชุด และโครงสร้างฝ้าเพดาน								
	จำนวน 1 ชุด								
รวมราคาหมวดโครงสร้างผนังห้องผ่าตัด									
									252,813.17

พ.ต.อ. 
(ดนุภฤต กลัมพการ)

พ.ต.อ. 
(สุวัฒน์ กอนทรัพย์)

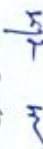พ.ต.อ.หญิง 
(นฤมล นิธิวิบูลย์)

รายละเอียดคร่าวๆของร่าง

ลำดับ	รายการ	จำนวน	หน่วย	ราคาต่อหน่วย			ราคาวัสดุ (บาท)	ราคาค่าแรง (บาท)	รวมราคา (บาท)
				วัสดุ (บาท)	ค่าแรง (บาท)	รวม (บาท)			
4.3	หมวดงานผนังห้องฝ้าตัด ผนังห้องฝ้าตัด (Wall Element) ผนังห้องฝ้าตัดแบบถอดได้ MODULAR WALL เป็นแผ่นสแตนเลสหนา 0.8 มม. เคลือบสี ปรุกับกับ Plaster Board หนา 18 มม. แบ่งผนังออกเป็น 3 ส่วน upper , lower, และส่วนของ strip ฝ้าผนังติด ระยะระหว่างแผ่นผนังห้อง 10 มม. ติดด้วยยาง silicone ชนิด HTV	63	ตรม	20,685.09	264.77	20,949.86	1,303,160.68	16,680.46	1,319,841.14
4.4	หมวดงานฝ้าเพดานห้องฝ้าตัด ฝ้าเพดานในห้องฝ้าตัด (Ceiling) ฝ้าเพดานแบบถอดได้ MODULAR ชนิดโลหะ (Galvanized steel sheet) หนา 0.8 มม. ปรุขอบ 4 ด้านใช้คีม มียางซิลิโคนปิดรอยต่อระหว่างแผ่น พร้อมโครงสร้าง	36	ตรม	7,446.63	248.22	7,694.85	268,078.77	8,935.96	277,014.73
รวมราคารวมหมวดฝ้าเพดานห้องฝ้าตัด									1,319,841.14
รวมราคารวมหมวดฝ้าเพดานห้องฝ้าตัด									277,014.73

พ.ต.อ.หญิง *apt hu*
(นกมล นิตยวิบูลย์)

โครงการ : ปรับปรุงห้องผ่าตัดสำเร็จรูป พร้อมติดตั้งอุปกรณ์ ชั้น 5 อาคารบริการทางแพทย์ โรงพยาบาลตำรวจ

รายละเอียดราคาก่อสร้าง

ลำดับ	รายการ	จำนวน	หน่วย	ราคาต่อหน่วย			ราคาวัสดุ (บาท)	ราคาค่าแรง (บาท)	รวมราคา (บาท)
				วัสดุ (บาท)	ค่าแรง (บาท)	รวม (บาท)			
4.5	หมวดประตู ห้องผ่าตัด								
4.5.1	ประตูบานเลื่อนชนิดโม่มีติ HERMATIC SEAL ปิดผิว Laminate 1500 x2000 มม.ควบคุมด้วย Interface unit เปิดยึดโม่มีติเมื่อชนสิ่งกีดขวาง พร้อมสวิทช์ควบคุมการปิด เปิด แบบ sensor และ ปุ่มกด มีระบบ HOLD- OPEN / CLOSING DELAY มีระบบ SAFETY STOP- REVERSE CYCLE ประตูจะไม่ปิด ถ้ามีสิ่งกีดขวางที่ประตู	1	บาน	364,057.59	8,274.04	372,331.62	364,057.59	8,274.04	372,331.62
4.5.2	ประตูบานเลื่อนชนิดโม่มีติ ปิดผิว Laminate 900 x2000 มม.ควบคุมด้วย Interface unit เปิดยึดโม่มีติเมื่อชนสิ่งกีดขวาง พร้อมสวิทช์ควบคุมการปิด เปิด แบบ sensor และ ปุ่มกด มีระบบ HOLD- OPEN / CLOSING DELAY มีระบบ SAFETY STOP- REVERSE CYCLE ประตูจะไม่ปิด ถ้ามีสิ่งกีดขวางที่ประตู	1	บาน	322,687.41	8,274.04	330,961.44	322,687.41	8,274.04	330,961.44
4.5.3	ประตูทางเข้าห้องเก็บเครื่องมือ เป็นแบบบานเปิด กว้าง 900 x2000 มม. ปิดผิว Laminate	1	บาน	140,658.61	8,274.04	148,932.65	140,658.61	8,274.04	148,932.65
4.5.4	ประตูทางขึ้นของลิ้น เป็นแบบบานเปิด กว้าง 900 x2000 มม. ปิดผิว Laminate	1	บาน	140,658.61	8,274.04	148,932.65	140,658.61	8,274.04	148,932.65
รวมราคามหาหมวดประตูห้องผ่าตัด									1,001,158.37

พ.ต.อ. 
(ตม.ก.ต.ก. ก.ต.ม.ก.)

พ.ต.อ. 
(ส.อ.ก.ต.ก. ก.อ.ก.ก.ก.)

พ.ต.อ.หญิง 
(น.ก.ม.ก. น.ก.ก.ก.ก.)

รายละเอียดตามคำสั่งก่อสร้าง

[illegible]

พ.ต.อ.หญิง
ส.ร. น
(นฤมล นิตยวิบูลย์)

โครงการ : ปรับปรุงห้องผ่าตัดสำเร็จรูป พร้อมติดตั้งครุภัณฑ์ ชั้น 5 อาคารบริการทางแพทย์ โรงพยาบาลตำรวจ

รายละเอียดราคาค่าก่อสร้าง

ลำดับ	รายการ	จำนวน	หน่วย	ราคาต่อหน่วย			ราคาวัสดุ (บาท)	ราคาค่าแรง (บาท)	รวมราคา (บาท)
				วัสดุ (บาท)	ค่าแรง (บาท)	รวม (บาท)			
5	ห้องผ่าตัดสำเร็จรูป (Modular Theatre)								
	ห้องผ่าตัด 5 ขนาด 5.3 x 5.8 x 3 เมตร								
5.1	หมวดงานตกแต่งพื้น								
5.1.1	พื้นกระเบื้องยางชนิดผิวแบบ Antistatic ขนาด 2 มม. กว้างไม่น้อยกว่า 1,200 มม.	34	ตรม	827.40	215.12	1,042.53	28,131.72	7,314.25	35,445.97
	ปูพื้นไปถึงผนังสูงประมาณ 100 มม.			-	-				
5.1.2	งานเทพื้นระดับด้วย Self Leveling สำหรับกระเบื้องยางชนิดผิว	34	ตรม	133.21	66.19	199.40	4,529.21	2,250.54	6,779.75
	สัมผัสกันหลัง + เส้นกันดูแล	60	ม.	132.38	65.36	197.75	7,943.07	3,921.89	11,864.97
	เส้นเชื่อม	40	ม.	66.19	29.79	95.98	2,647.69	2,677.48	5,325.17
รวมราคามหาหมวดตกแต่งพื้น									
									59,415.85
ลำดับ	รายการ	จำนวน	หน่วย	ราคาต่อหน่วย			ราคาวัสดุ (บาท)	ราคาค่าแรง (บาท)	รวมราคา (บาท)
				วัสดุ (บาท)	ค่าแรง (บาท)	รวม (บาท)			
5.2	หมวดงานโครงสร้างผนังห้องผ่าตัด								
	โครงสร้างผนังห้อง (Substructure) ประกอบด้วย 3 ส่วนคือ	60	ตรม	3,723.32	289.59	4,012.91	223,398.97	17,375.48	240,774.45
	Floor Rail , Sectional support และ U-shape Ceiling Rail								
	sendzimir galvanised profile pipes								
	เชื่อมในจุดยึดสายดิน (Equipotential Bonding Conductor)								
	ของโครงสร้างผนังห้องผ่าตัดจำนวน 1 จุด และโครงสร้างฝ้าเพดาน								
	จำนวน 1 จุด								
รวมราคามหาหมวดโครงสร้างผนังห้องผ่าตัด									
									240,774.45

พ.ต.อ.

พ.ต.อ.

พ.ต.อ.หญิง

(ตันกฤต กลัมพากร)

(สุขสันต์ กอนพรพงศ์)

(นฤมล นิตยวิบูลย์)

โครงการ : ปรับปรุงห้องผ่าตัดสู่รูปแบบ พร้อมติดตั้งอุปกรณ์ ชั้น 5 อาคารบริการทางแพทย์ โรงพยาบาลตำรวจ

รายละเอียดราคาค่าก่อสร้าง

ลำดับ	รายการ	จำนวน	หน่วย	ราคาค่าต่อหน่วย			ราคาวัสดุ (บาท)	ราคาค่าแรง (บาท)	รวมราคา (บาท)
				วัสดุ (บาท)	ค่าแรง (บาท)	รวม (บาท)			
5.3	หมวดงานผนังห้องผ่าตัด								
	ผนังห้องผ่าตัด (Wall Element)	60	ตรม	20,685.09	264.77	20,949.86	1,241,105.41	15,886.15	1,256,991.56
	ผนังห้องผ่าตัดแบบถอดได้ MODULAR WALL								
	เป็นแผ่นสแตนเลสหนา 0.8 มม.เคลือบสี ประทับกับ Plaster Board หนา 18 มม.								
	แบ่งผนังออกเป็น 3 ส่วน upper , lower, และส่วนของ strip สำหรับลิฟต์								
	ระยะระหว่างแผ่นผนังห้อง 10 มม. ใช้ตัวยึด silicone ชนิด HTV								
รวมราคามวลผนังห้องผ่าตัด									
5.4	หมวดงานฝ้าเพดานห้องผ่าตัด								
	ฝ้าเพดานเป็นห้องผ่าตัด (Ceiling)	31	ตรม	7,446.63	248.22	7,694.85	230,845.61	7,694.85	238,540.46
	ฝ้าเพดานแบบถอดได้ MODULAR ชนิดโลหะ (Galvanized steel sheet)								
	หนา 0.8 พับขอบ 4 ด้านใช้คีม มียางซีลเป็นโครงยึดระหว่างแผ่น พร้อมโครงสร้าง								
รวมราคามวลฝ้าเพดานห้องผ่าตัด									
									238,540.46

พ.ต.อ. 
(ตันภฤต กลิ่นพากร)

พ.ต.อ. 
(สุขสันต์ กอแพร่พงศ์)

พ.ต.อ.หญิง 
(นพมล นิตยวิบูลย์)

รายละเอียดราคาต่อตาราง

[illegible]~~W.A.O.W.A.O.~~

(นฤมล นิตยวัณฺส)

โครงการ : ปรับปรุงห้องผ่าตัดสำเร็จรูป พร้อมติดตั้งอุปกรณ์ ชั้น 5 อาคารบริการทางแพทย์ โรงพยาบาลตำรวจ

รายละเอียดราคาค่าก่อสร้าง

ลำดับ	รายการ	จำนวน	หน่วย	ราคาต่อหน่วย			ราคาวัสดุ (บาท)	ราคาค่าแรง (บาท)	รวมราคา (บาท)
				วัสดุ (บาท)	ค่าแรง (บาท)	รวม (บาท)			
5.6	หมวดส่วนที่เกี่ยวข้องกับการปฏิบัติงานห้องผ่าตัด								
5.6.1	OT secondary clock	1	เข็มนาฬิกา	24,822.11	827.40	25,649.51	24,822.11	827.40	25,649.51
5.6.2	Electrical Control Panel	1	ตู้	28,959.13	2,482.21	31,441.34	28,959.13	2,482.21	31,441.34
5.6.3	ไฟแสงสว่างภายในห้องผ่าตัดแบบ Bili-lit ผังในฝ้าเพดาน	8	ชุด	4,137.02	827.40	4,964.42	33,096.14	6,619.23	39,715.37
	ขนาดชุดละ 4 x 54 W ชนิดหลอด T5 สำหรับ Clean room								
5.6.4	งานระบบไฟฟ้า	1	ระบบ	190,302.83	41,370.18	231,673.01	190,302.83	41,370.18	231,673.01
5.6.5	งานระบบแก๊สทางการแพทย์ ย้ายตู้จ่าย เคบินห้องแดง	1	ระบบ	150,856.36	41,370.18	192,226.54	150,856.36	41,370.18	192,226.54
5.6.6	ช่างตั้งมือแพทย์ แบบสแกนสเฟียหรือดีกว่า ขนาดยาวไม่น้อยกว่า 2,000 มม.	1	ระบบ	124,110.54	16,548.07	140,658.61	124,110.54	16,548.07	140,658.61
	พร้อมเก้าอี้แบบเซมเซอร์ จำนวน 3 เก้าอี้								
5.6.7	ชุดจ่ายอากาศสะอาด (laminar Airflow) ขนาด 1,800 x 2,400 มม.	1	ระบบ	786,033.43	41,370.18	827,403.61	786,033.43	41,370.18	827,403.61
5.6.8	งานทำความสะอาด	1	ระบบ	16,548.07	49,644.22	66,192.29	16,548.07	49,644.22	66,192.29
รวมราคามวลส่วนที่เกี่ยวข้องกับการปฏิบัติงานห้องผ่าตัด									1,554,960.28
รวมราคามวลส่วนที่เกี่ยวข้องกับการปฏิบัติงานห้องผ่าตัด 5 ห้อง									4,202,908.32

พ.ต.อ.

aw

(ดนุภพ กลิ่นพากร)

พ.ต.อ.

gpk sk

(สุชนันต์ กอพรพงศ์)

พ.ต.อ.หญิง

gpk m

(นฤมล นิตยวิบูลย์)

โครงการ : ปรับปรุงห้องผ่าตัดสำเร็จรูป พร้อมติดตั้งครุภัณฑ์ ชั้น 5 อาคารบริการทางแพทย์ โรงพยาบาลตำรวจ

รายละเอียดราคาค่าก่อสร้าง

ลำดับ	รายการ	จำนวน	หน่วย	ราคาต่อหน่วย			ราคาวัสดุ (บาท)	ราคาค่าแรง (บาท)	รวมราคา (บาท)
				วัสดุ (บาท)	ค่าแรง (บาท)	รวม (บาท)			
6	หมวดครุภัณฑ์ สำหรับห้องผ่าตัด 1								
6.1	MONITOR LED แบบ FULL HD ขนาดไม่น้อยกว่า 40 นิ้ว	1	เครื่อง	46,728.97		46,728.97	46,728.97	-	46,728.97
6.2	คอมพิวเตอร์ใหญ่ประจำกรรม	1	ชุด	3,037,383.18		3,037,383.18	3,037,383.18	-	3,037,383.18
6.3	ชุดศูนย์รวมอุปกรณ์และเก็บรักษาทางแพทย์ สำหรับวิสัญญี	1	ชุด	560,747.66		560,747.66	560,747.66	-	560,747.66
6.4	ชุดศูนย์รวมอุปกรณ์และเก็บรักษาทางแพทย์ห้องผ่าตัด 1,2 = 5 ชั้น	1	ชุด	841,121.50		841,121.50	841,121.50	-	841,121.50
รวมราคามหาครุภัณฑ์ สำหรับห้องผ่าตัด									
7	หมวดครุภัณฑ์ สำหรับห้องผ่าตัด 2								
7.1	MONITOR LED แบบ FULL HD ขนาดไม่น้อยกว่า 40 นิ้ว	1	เครื่อง	46,728.97		46,728.97	46,728.97	-	46,728.97
7.2	คอมพิวเตอร์ใหญ่ประจำกรรม	1	ชุด	3,037,383.18		3,037,383.18	3,037,383.18	-	3,037,383.18
7.3	ชุดศูนย์รวมอุปกรณ์และเก็บรักษาทางแพทย์ สำหรับวิสัญญี	1	ชุด	560,747.66		560,747.66	560,747.66	-	560,747.66
7.4	ชุดศูนย์รวมอุปกรณ์และเก็บรักษาทางแพทย์ห้องผ่าตัด 1,2 = 5 ชั้น	1	ชุด	841,121.50		841,121.50	841,121.50	-	841,121.50
รวมราคามหาครุภัณฑ์ สำหรับห้องผ่าตัด									
8	หมวดครุภัณฑ์ สำหรับห้องผ่าตัด 3								
8.1	MONITOR LED แบบ FULL HD ขนาดไม่น้อยกว่า 40 นิ้ว	1	เครื่อง	46,728.97		46,728.97	46,728.97	-	46,728.97
8.2	คอมพิวเตอร์ใหญ่ ประจำกรรม	1	ชุด	1,401,869.16		1,401,869.16	1,401,869.16	-	1,401,869.16
8.3	ชุดศูนย์รวมอุปกรณ์และเก็บรักษาทางแพทย์ สำหรับวิสัญญี	1	ชุด	560,747.66		560,747.66	560,747.66	-	560,747.66
8.4	ชุดศูนย์รวมอุปกรณ์และเก็บรักษาทางแพทย์ห้องผ่าตัด 3,4,5 = 3 ชั้น	1	ชุด	794,392.52		794,392.52	794,392.52	-	794,392.52
รวมราคามหาครุภัณฑ์ สำหรับห้องผ่าตัด									
									2,803,738.32

พ.ต.อ.

Signature

(ตบฤฤฤ กลิ่นพากร)

พ.ต.อ.

Signature

(สุชนันต์ กอแพร่พงศ์)

พ.ต.อ.หญิง

Signature

(นฤมล นิตยวิบูลย์)

โครงการ : ปรับปรุงห้องผ่าตัดสำเร็จรูป พร้อมติดตั้งครุภัณฑ์ ชั้น 5 อาคารบริการทางแพทย์ โรงพยาบาลตำรวจ

รายละเอียดราคาค่าก่อสร้าง

ลำดับ	รายการ	จำนวน	หน่วย	ราคาต่อหน่วย		ราคาวัสดุ (บาท)	ราคาค่าแรง (บาท)	รวมราคา (บาท)
				วัสดุ (บาท)	ค่าแรง (บาท)			
9	หมวดครุภัณฑ์ สำหรับห้องผ่าตัด 4							
9.1	MONITOR LED แบบ FULL HD ขนาดไม่น้อยกว่า 40 นิ้ว	1	เครื่อง	46,728.97		46,728.97	-	46,728.97
9.2	โต๊ะผ่าตัดใหญ่ ชุดกิจกรรม	1	ชุด	1,401,869.16		1,401,869.16	-	1,401,869.16
9.3	ชุดศูนย์รวมอุปกรณ์และแก๊สทางการแพทย์ สำหรับวิสัญญี	1	ชุด	560,747.66		560,747.66	-	560,747.66
9.4	ชุดศูนย์รวมอุปกรณ์และแก๊สทางการแพทย์ห้องผ่าตัด 3,4,5 = 3 ชั้น	1	ชุด	794,392.52		794,392.52	-	794,392.52
รวมราคาหมวดครุภัณฑ์ สำหรับห้องผ่าตัด								
10	หมวดครุภัณฑ์ สำหรับห้องผ่าตัด 5							
10.1	MONITOR LED แบบ FULL HD ขนาดไม่น้อยกว่า 40 นิ้ว	1	เครื่อง	46,728.97		46,728.97	-	46,728.97
10.2	โต๊ะผ่าตัดใหญ่ ชุดกิจกรรม	1	ชุด	1,401,869.16		1,401,869.16	-	1,401,869.16
10.3	ชุดศูนย์รวมอุปกรณ์และแก๊สทางการแพทย์ สำหรับวิสัญญี	1	ชุด	560,747.66		560,747.66	-	560,747.66
10.4	ชุดศูนย์รวมอุปกรณ์และแก๊สทางการแพทย์ห้องผ่าตัด 3,4,5 = 3 ชั้น	1	ชุด	794,392.52		794,392.52	-	794,392.52
รวมราคามวตครุภัณฑ์ สำหรับห้องผ่าตัด								
								2,803,738.32

พ.ต.อ. 
(ตันกฤต กลัมพากร)

พ.ต.อ. 
(สุชัยศักดิ์ กอแก้วพงศ์)

พ.ต.อ.หญิง 
(นฤมล นิตยวิบูลย์)



งานปรับปรุงห้องผ่าตัด สูตินรีเวชกรรม
โรงพยาบาลตำรวจ
อาคารบริการทางการแพทย์ อาคาร A ชั้น 5

492/1 ถนนพระราม 1 แขวงปทุมวัน เขตปทุมวัน กรุงเทพมหานคร 10330

SHOP DRAWING

สัญญาจ้างเลขที่



กองโยธาธิการ

สำนักงานส่งกำลังบำรุง

พ.ศ.อ.

(อนุฤต กลิ่นพากร)

พ.ศ.อ.

(สุชนันต์ กอแก้วพงศ์)

พ.ศ.อ.หญิง

(นฤมล นิตยวิบูลย์)

492/1

DRAWING LIST

NO	PAGE	DESCRIPTION
1	01-01	LIST OF DRAWING
2	02-01	EXISTING LAYOUT PLAN
3	02-02	FLOORING PLAN
4	02-03	จัดพื้นที่ภายในร้าน
5	02-04	DETAIL การจัดพื้นที่ภายในร้าน
6	03-01	ELEVATION OR 1
7	03-02	ELEVATION OR 2
8	03-03	ELEVATION OR 3
9	03-04	ELEVATION OR 4
10	03-05	ELEVATION REPAIRS ROOM
11	04-01	MEDICAL GAS SYSTEM PLAN
12	05-01	ELECTRICAL POWER PLAN
13	05-02	LIGHTING PLAN
14	05-03	LOAD SCHEDULE 1
15	05-04	LOAD SCHEDULE 2



พ.ศ.อ.

(คุณเอก กลิ่นพวง)

พ.ศ.อ.

(สุวัฒน์ กอนพรพงศ์)

พ.ศ.อ.หญิง

(นฤมล นิตยวิบูลย์)

OWNER: โรงพยาบาล
PROJECT: จัดพื้นที่ภายในร้าน
AREA: ร้าน 5 ชั้น A

APPROVED BY

ARCHITECTS: *Sekit Chait*
Structural Engineer: *สมชาย วัฒนวิบูลย์*
SANITARY ENGINEER: *สมชาย วัฒนวิบูลย์*

ELECTRICAL ENGINEER: *สมชาย วัฒนวิบูลย์*

MECHANICAL ENGINEER: *สมชาย วัฒนวิบูลย์*

INTERIOR DESIGNER: *สมชาย วัฒนวิบูลย์*

DRAFT BY: *สมชาย วัฒนวิบูลย์*

DRAWING TITLE: *DRAWING LIST*

SCALE: *N.T.S.*

REVISION	NO.	DATE	DESCRIPTION


SHOP DRAWING

DRAWN BY:	CHECK BY:	DATE:
DESIGNED BY:	APPROVED BY:	

ROOM NO.	101
ROOM NAME	RECEPTION
AREA	10.00
DESCRIPTION	RECEPTION
DATE	22 Jan 2018

ROOM NO.	102
ROOM NAME	RECEPTION
AREA	10.00
DESCRIPTION	RECEPTION
DATE	22 Jan 2018

ROOM NO.	103
ROOM NAME	RECEPTION
AREA	10.00
DESCRIPTION	RECEPTION
DATE	22 Jan 2018

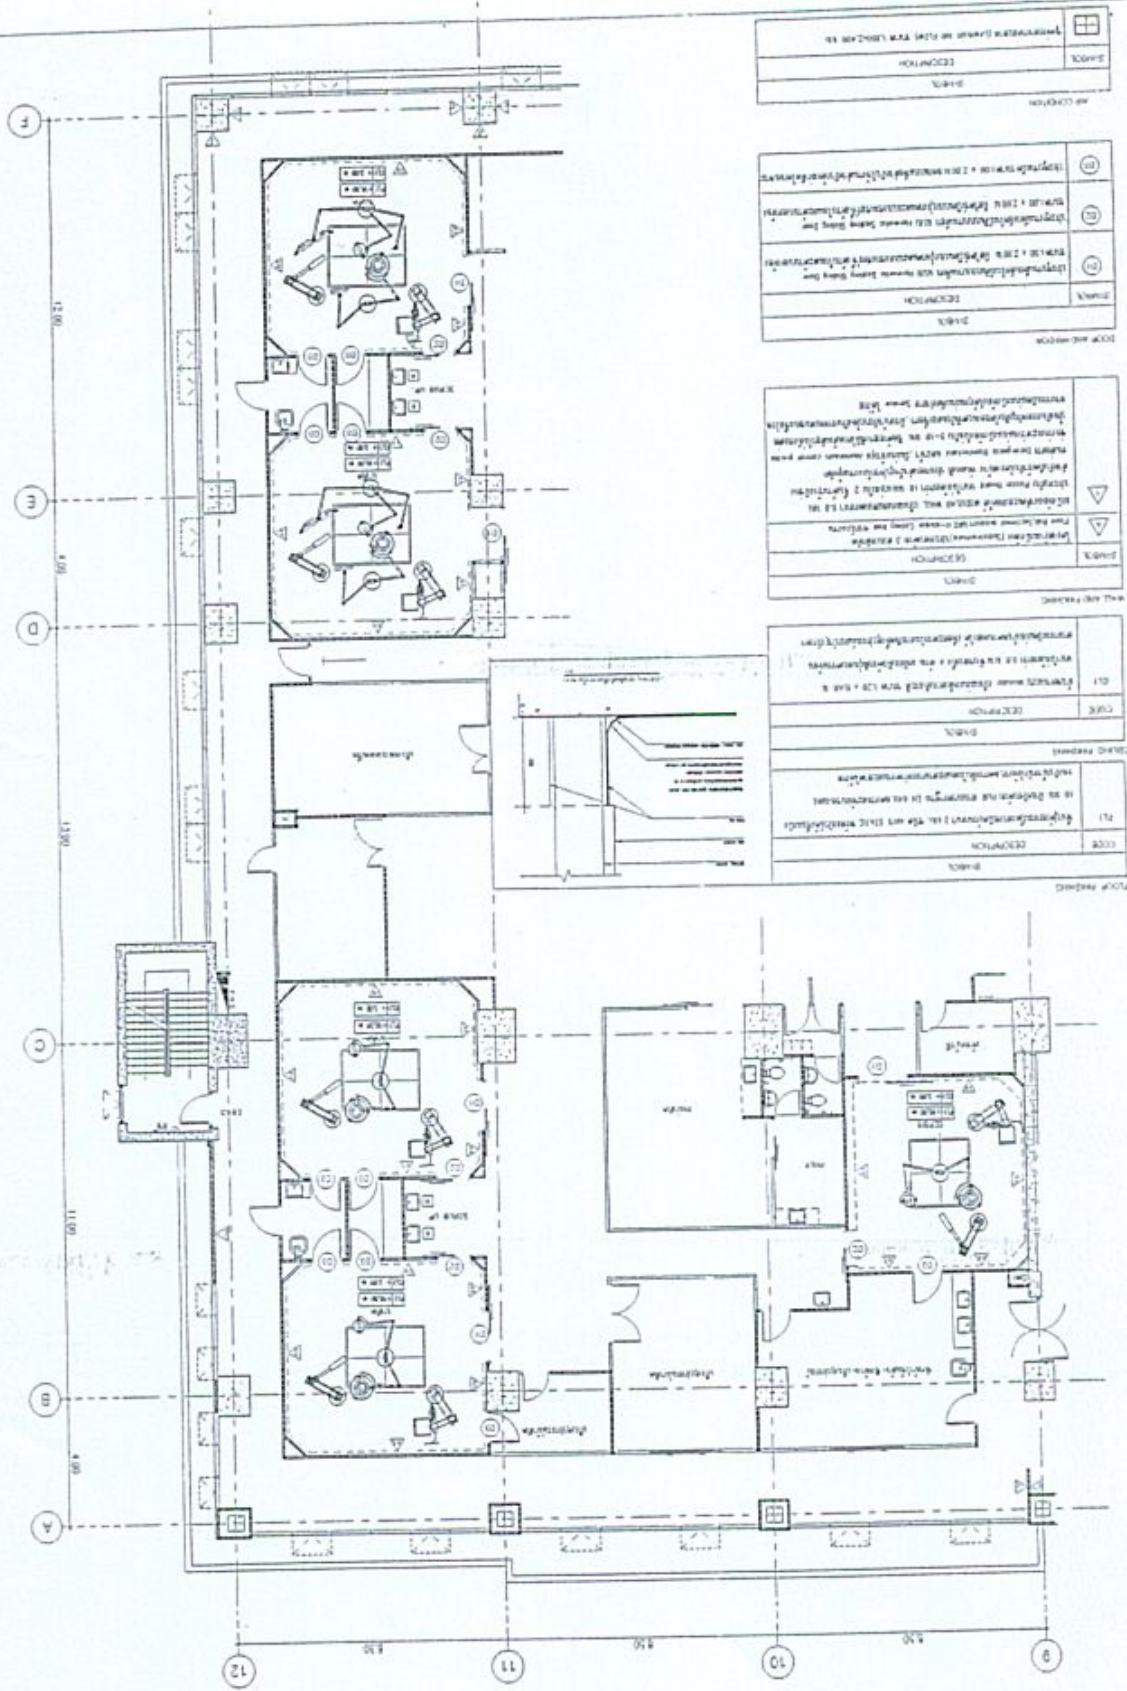

พ.ต.อ. *[Signature]*
(ตันกฤต กลิ่นพากร)

พ.ต.อ. *[Signature]*
(สุวัฒน์ กองพรพงศ์)

พ.ต.อ.หญิง *[Signature]*
(นฤมล นิตยวิบูลย์)

APPROVED BY	
ARCHITECTS : <i>[Signature]</i>	
PROJECT : <i>[Signature]</i>	
AREA : 10.00	
ELECTRICAL ENGINEER : <i>[Signature]</i>	
MECHANICAL ENGINEER : <i>[Signature]</i>	
SANITARY ENGINEER : <i>[Signature]</i>	
INTERIOR DESIGNER : <i>[Signature]</i>	
DRAFT BY : <i>[Signature]</i>	
DRAWING TITLE : <i>[Signature]</i>	
SCALE : 1/25	
REVISION	NO.
1	1
2	2
3	3
100	100

รายละเอียดการคำนวณ
การรับน้ำหนักของโครงสร้างอาคาร

1. โครงสร้างอาคาร (อาคาร A) ชั้น 5 ไร้เพดานค้ำจุน
2. โครงสร้างอาคาร (อาคาร B) ชั้น 5 ไร้เพดานค้ำจุน
3. โครงสร้างอาคาร (อาคาร C) ชั้น 5 ไร้เพดานค้ำจุน

- 3.1 โครงสร้างอาคาร (อาคาร A) ชั้น 5 ไร้เพดานค้ำจุน
 - 3.1.1 โครงสร้างอาคาร (อาคาร A) ชั้น 5 ไร้เพดานค้ำจุน
 - 3.1.2 โครงสร้างอาคาร (อาคาร A) ชั้น 5 ไร้เพดานค้ำจุน
 - 3.1.3 โครงสร้างอาคาร (อาคาร A) ชั้น 5 ไร้เพดานค้ำจุน
- 3.2 โครงสร้างอาคาร (อาคาร B) ชั้น 5 ไร้เพดานค้ำจุน
 - 3.2.1 โครงสร้างอาคาร (อาคาร B) ชั้น 5 ไร้เพดานค้ำจุน
 - 3.2.2 โครงสร้างอาคาร (อาคาร B) ชั้น 5 ไร้เพดานค้ำจุน
- 3.5.3 โครงสร้างอาคาร (อาคาร D) ชั้น 5 ไร้เพดานค้ำจุน
- 3.5.4 โครงสร้างอาคาร (อาคาร D) ชั้น 5 ไร้เพดานค้ำจุน
- 3.5.5 โครงสร้างอาคาร (อาคาร D) ชั้น 5 ไร้เพดานค้ำจุน
- 3.5.6 โครงสร้างอาคาร (อาคาร D) ชั้น 5 ไร้เพดานค้ำจุน

พ.ศ.อ.หญิง

(คุณนฤ นิตวิบูลย์)

OWNER: บริษัท...	
PROJECT: ...	
DATE: ...	
APPROVED BY: ...	
ARCHITECT: ...	
STRUCTURE ENGINEER: ...	
MECHANICAL ENGINEER: ...	
ELECTRICAL ENGINEER: ...	
SANITARY ENGINEER: ...	
SCALE: ...	
DRAWING TITLE: ...	
REVISION: ...	
SHEET: ...	
DATE: ...	

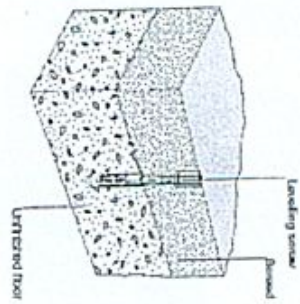


SUBSTRUCTURE

Leveling screws

For the accuracy of the screed, DIN 18202 sheet 3 must be complied with.

To increase the quality of levelness of the screed, leveling screws can be fixed to the wall at intervals of about 3000 mm. These leveling screws help the screed layer to create a level surface.

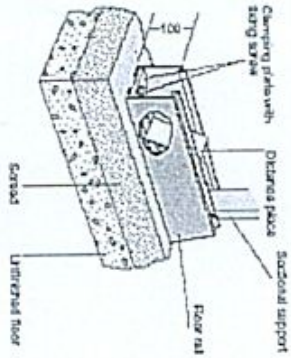


Floor rails

The floor rail side sections are made of sectional steel showing that is 1.5 mm thick and bent under 90 degrees.

The standard height of the base is 100 mm.

If screed is laid on an insulating layer floating screed, which is not pressure-fixed enough to bear the weight of the wall, the floor rails are fixed via threaded rods with dowels into the unfinished floor.

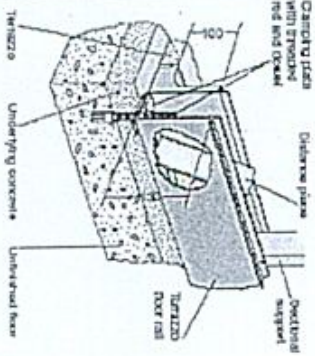

With Tensile Screed, a floor rail with a height of 150 mm is bolted to the unfinished floor via threaded rods and leveled out.


Sectional supports

The supports consist of bent-thin Galvanized steel.

Wall thickness [mm]	Material	Dimensions [mm]
100	Rectangular hollow	60 x 30 x 2
150	Rectangular hollow + distance piece	110 x 30 x 2
200	Rectangular hollow + distance piece	160 x 30 x 2
> 200 (separation)	Rectangular hollow + distance bar	(2x) 80 x 30 x 2


The length is adjusted to match the height of the unfinished room. At the gird intervals, the sectional supports are bolted to the floor rail. The supports are fixed to the unfinished ceiling with ceiling brackets. The sectional support is bolted to the ceiling bracket.

If the distance between the unfinished floors and ceilings exceeds 3000 mm or if the supports cannot be fixed to the unfinished ceiling, the sectional supports are connected above the suspended ceiling with a slide top structure.

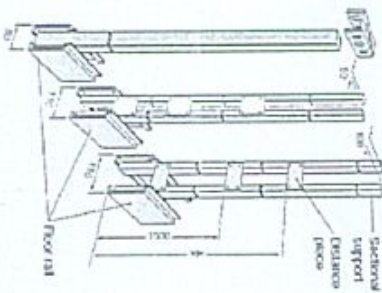


Ceiling rail

The ceiling rail is made of an extruded aluminum profile, painted white (RAL 9010). It accepts the suspended ceiling or a plasterboard ceiling with a thickness of up to 20 mm. It also forms the top of the VARIO wall. The upper wall element is pushed into the groove of the ceiling rail and locked.

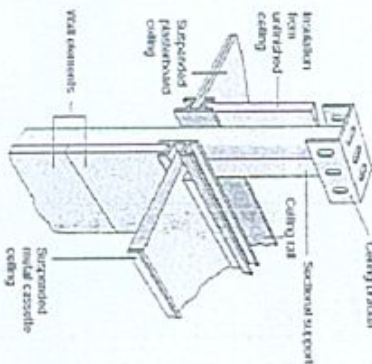

WALL ELEMENTS

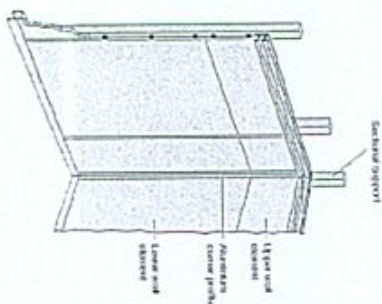

OWNER: International
PROJECT: Kabinat/bedroom
AREA: 115.5 sqm

APPROVED BY: *Seliet Chait*
ARCHITECTS: *Seliet Chait*
STRUCTURE ENGINEER: *Seliet Chait*
SANITARY ENGINEER: *Seliet Chait*

ELECTRICAL ENGINEER: *Seliet Chait*
MECHANICAL ENGINEER: *Seliet Chait*
INTERIOR DESIGNER: *Seliet Chait*

DRAFT BY: *Seliet Chait*

THAWING: *Seliet Chait*
DETAIL: *Seliet Chait*
SCALE: 1:25

NO.	DATE	DESCRIPTION
1		
2		
3		

SHOP DRAWING

DESIGN BY: <i>Seliet Chait</i>	DATE: 22 Jan 2018
CHECK BY: <i>Seliet Chait</i>	DATE: 22 Jan 2018
APPROVED BY: <i>Seliet Chait</i>	DATE: 22 Jan 2018

W.D.

Seliet Chait

(ต้นฉบับ - กำนันพาร)

W.D.

Seliet Chait

(สำเนา - กำนันพาร)

W.D.หญิง

Seliet Chait

(แบบ - นิตยวิบูลย์)

OWNER: บริษัท บ้านปู จำกัด (มหาชน)
PROJECT: โรงผลิตปุ๋ยอินทรีย์ชีวภาพ
AREA: พื้น 3 ตารางวา

APPROVED BY

ARCHITECTS: Jalee Che
Design: 10/10/15
STRUCTURE ENGINEER:
Sanitary Engineer: Jalee Che

ELECTRICAL ENGINEER:

MECHANICAL ENGINEER:

INTERIOR DESIGNER:

DRAFT BY:






DRAWING TITLE:
ELEVATION DR.1

SCALE: 1/25

REVISION	DATE	DESCRIPTION
NO.	DATE	DESCRIPTION

SHOP DRAWING

DRAWN BY:	CHECK BY:	DATE:
APPROVED BY:	TOTAL:	

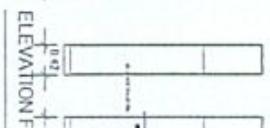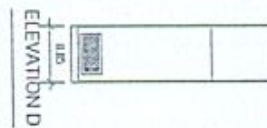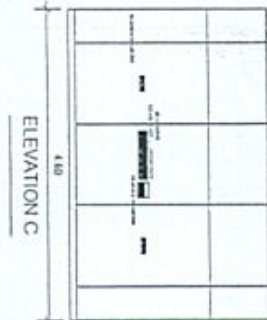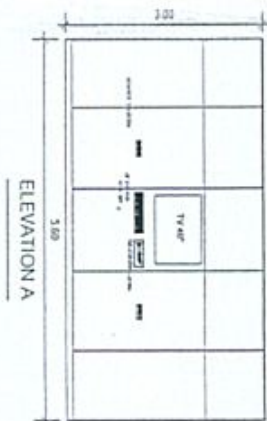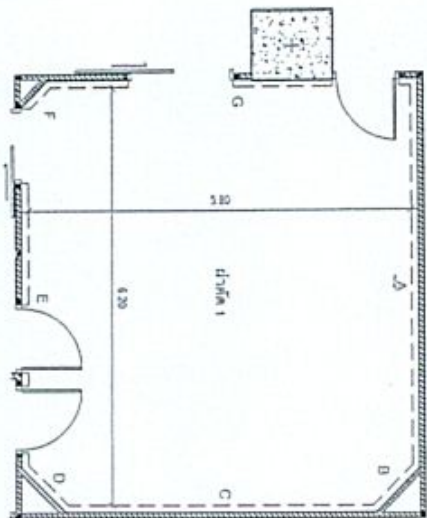

พ.ต.อ. (ตบถ.ต. กอฉ.พ.พร.)

พ.ต.อ. (สุขสันต์ กอฉ.พ.พร.)

พ.ต.อ.หญิง (นฤมล นิตยวิบูลย์)




OWNER: บริษัท บ้าน
PROJECT: บ้านพักผู้สูงอายุ ๕๐
AREA: ๕๐ x ๓๐ เมตร

APPROVED BY
ARCHITECTS: *Satit Oen*
STRUCTURE ENGINEER:
ELECTRICAL ENGINEER:
MECHANICAL ENGINEER:
SANITARY ENGINEER:

DESIGNER:
DRAWING TITLE:
ELEVATION NO. 2
SCALE: 1/75
REVISION:
NO. DATE DESCRIPTION
DATE
DATE

DATE: 22 JAN 2018

SHOP DRAWING
DRAWN BY: *THA*
CHECK BY: *THA*
APPROVED BY: *THA*
DATE: 22 JAN 2018

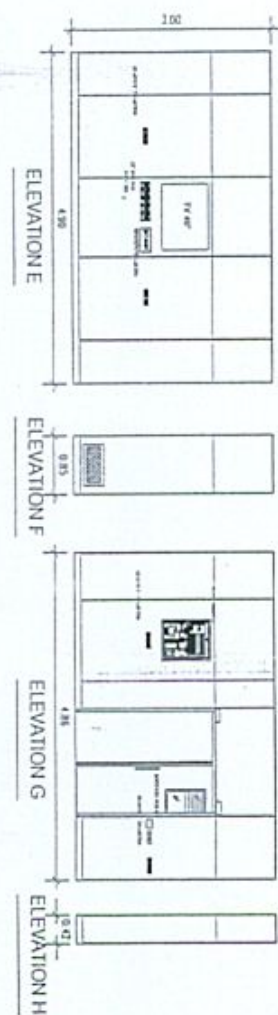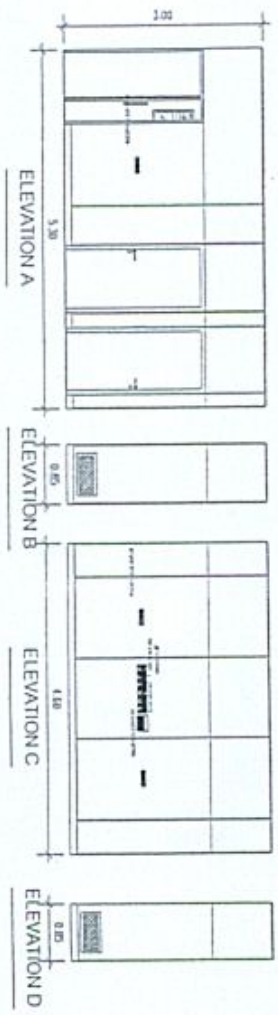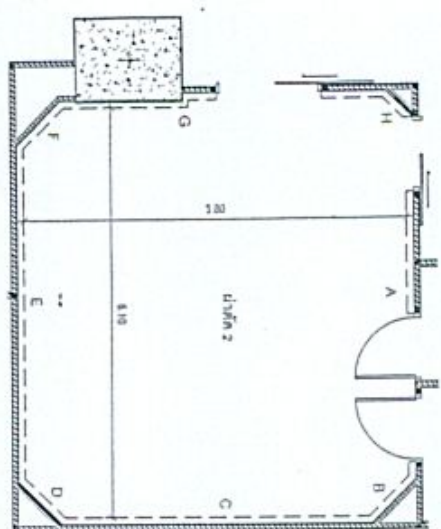

พ.ด.อ.

THA

(สถาปนิก - ภูมิสถาปนิก)

พ.ด.อ.

THA

(ผู้เขียน - ก่อร่างสร้าง)

พ.ด.อ.หญิง

THA

(สถาปนิก - ภูมิสถาปนิก)

OWNER: วิทยาลัยการอาชีพ
PROJECT: วิทยาลัยการอาชีพ
AREA: วิทยาลัยการอาชีพ

APPROVED BY: *Satt Chai*
ARCHITECTS: Satt Chai
STRUCTURE ENGINEER: Satt Chai
ELECTRICAL ENGINEER: Satt Chai
MECHANICAL ENGINEER: Satt Chai
SANITARY ENGINEER: Satt Chai



DESIGNER: Satt Chai
DRAWING NO: 103-03
CHECK BY: Satt Chai
DATE: 22 May 2018

SCALE: 1/75
DRAWING TITLE: ELEVATION (A)

NO.	DATE	DESCRIPTION

SHOP DRAWING

DRAWING BY:	DATE:	103-03
CHECK BY:	DATE:	103-03
APPROVAL BY:	DATE:	103-03
DATE:	22 May 2018	

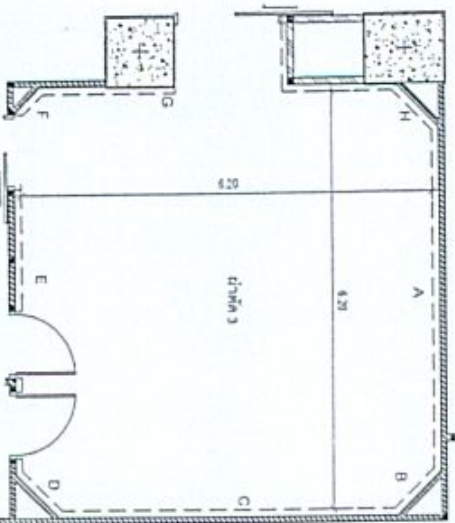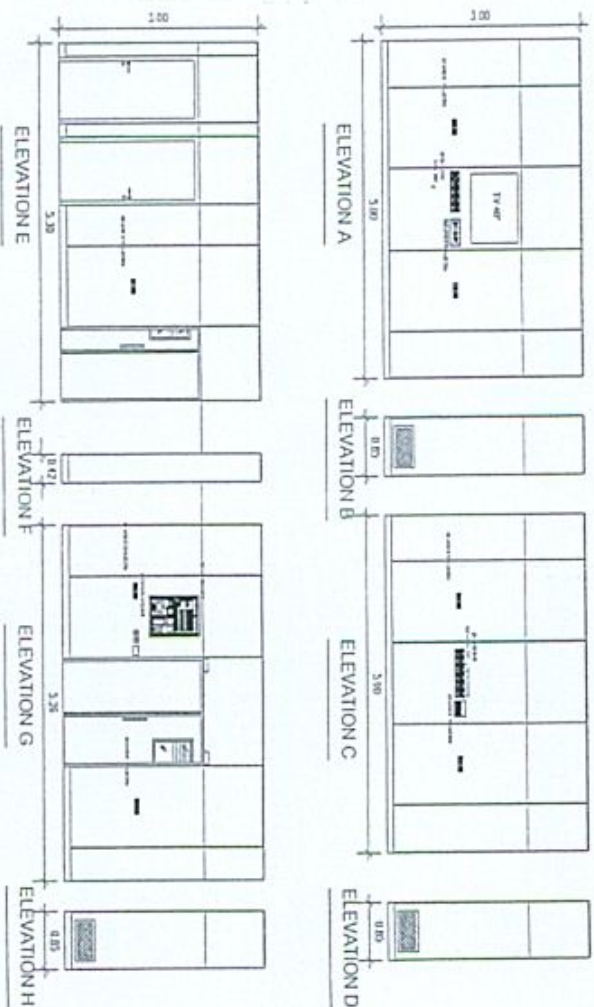

พ.ด.อ. *อ.อ.*
(สถาปัตย์-กลั่มพวง)

พ.ด.อ. *อ.อ.*
(สถาปัตย์-กลั่มพวง)

พ.ด.อ.หญิง *อ.อ.*
(สถาปัตย์-กลั่มพวง)

OWNER: บริษัท ไทยพาณิชย์ จำกัด
PROJECT: อาคารพาณิชย์ 5 ชั้น
AREA: ชั้น 5 ส่วน A

APPROVED BY

ARCHITECTS: *Valit Ching*
STRUCTURE ENGINEER: *Valit Ching*
SANITARY ENGINEER: *Valit Ching*

ELECTRICAL ENGINEER:

Mechanical ENGINEER:

INTERIOR DESIGNER:

DRAFT BY:

ENGINEERING TITLE:

SCALE:

1:75

REVISION

NO. DATE DESCRIPTION

NO. DATE DESCRIPTION

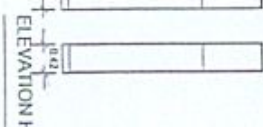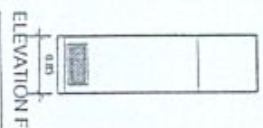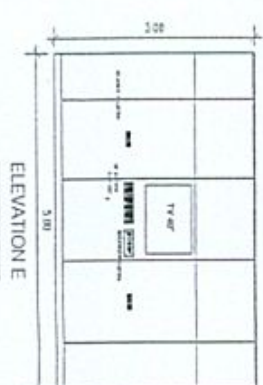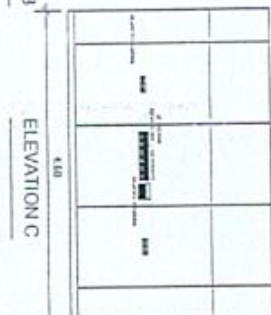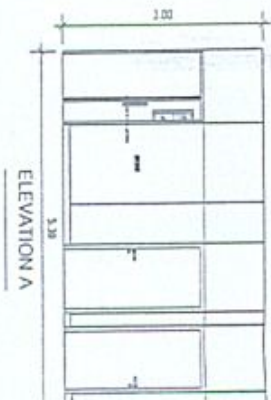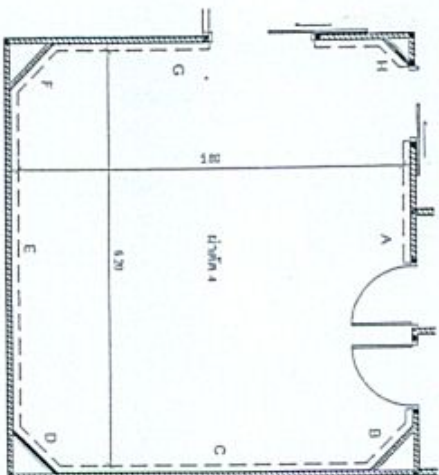

พ.ต.อ.






(ต้นแบบ-กลั่นพาร)

พ.ต.อ.

(ผู้เขียน-ก่อนพิมพ์)

พ.ต.อ.หญิง

(อนุมัติ-นิตยภัต)

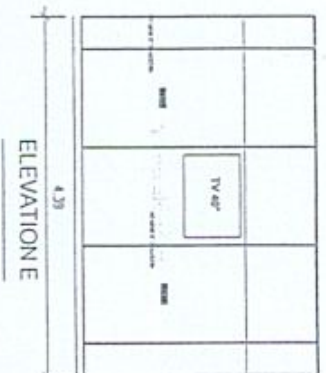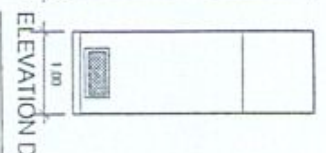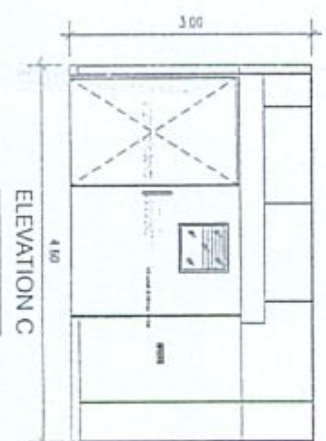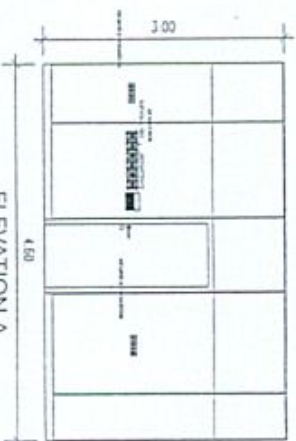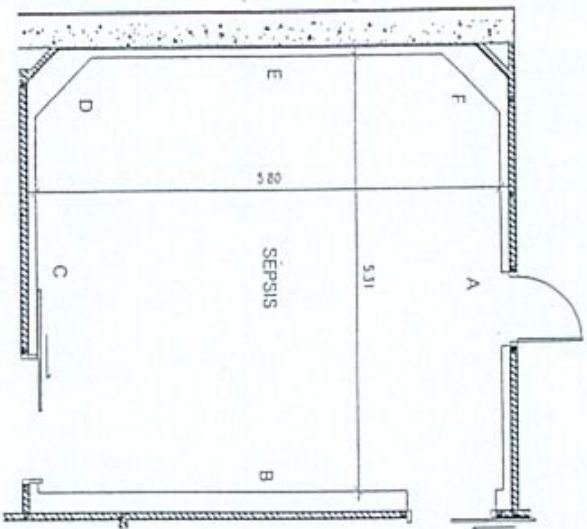

OWNER: บริษัท ก. จำกัด
PROJECT: อาคารพาณิชย์ ๕ ชั้น
AREA: ๕๕๕ ตารางวา

APPROVED BY:

ARCHITECTS: Jett Cba

STRUCTURE ENGINEER: วิศวกร 15

SANITARY ENGINEER: วิศวกร ๒๕๖๖

ELECTRICAL ENGINEER: วิศวกร ๒๕๖๖

MECHANICAL ENGINEER: วิศวกร ๒๕๖๖

INTERIOR DESIGNER:

DRAFT BY:

DATE: 27.06.2018

SCALE: 1/75

REVISION:

NO. DATE DESCRIPTION

1 27.06.2018

2 27.06.2018

พ.ต.อ.หญิง หงษ์ ห
(นฤมล นิตยวิบูลย์)

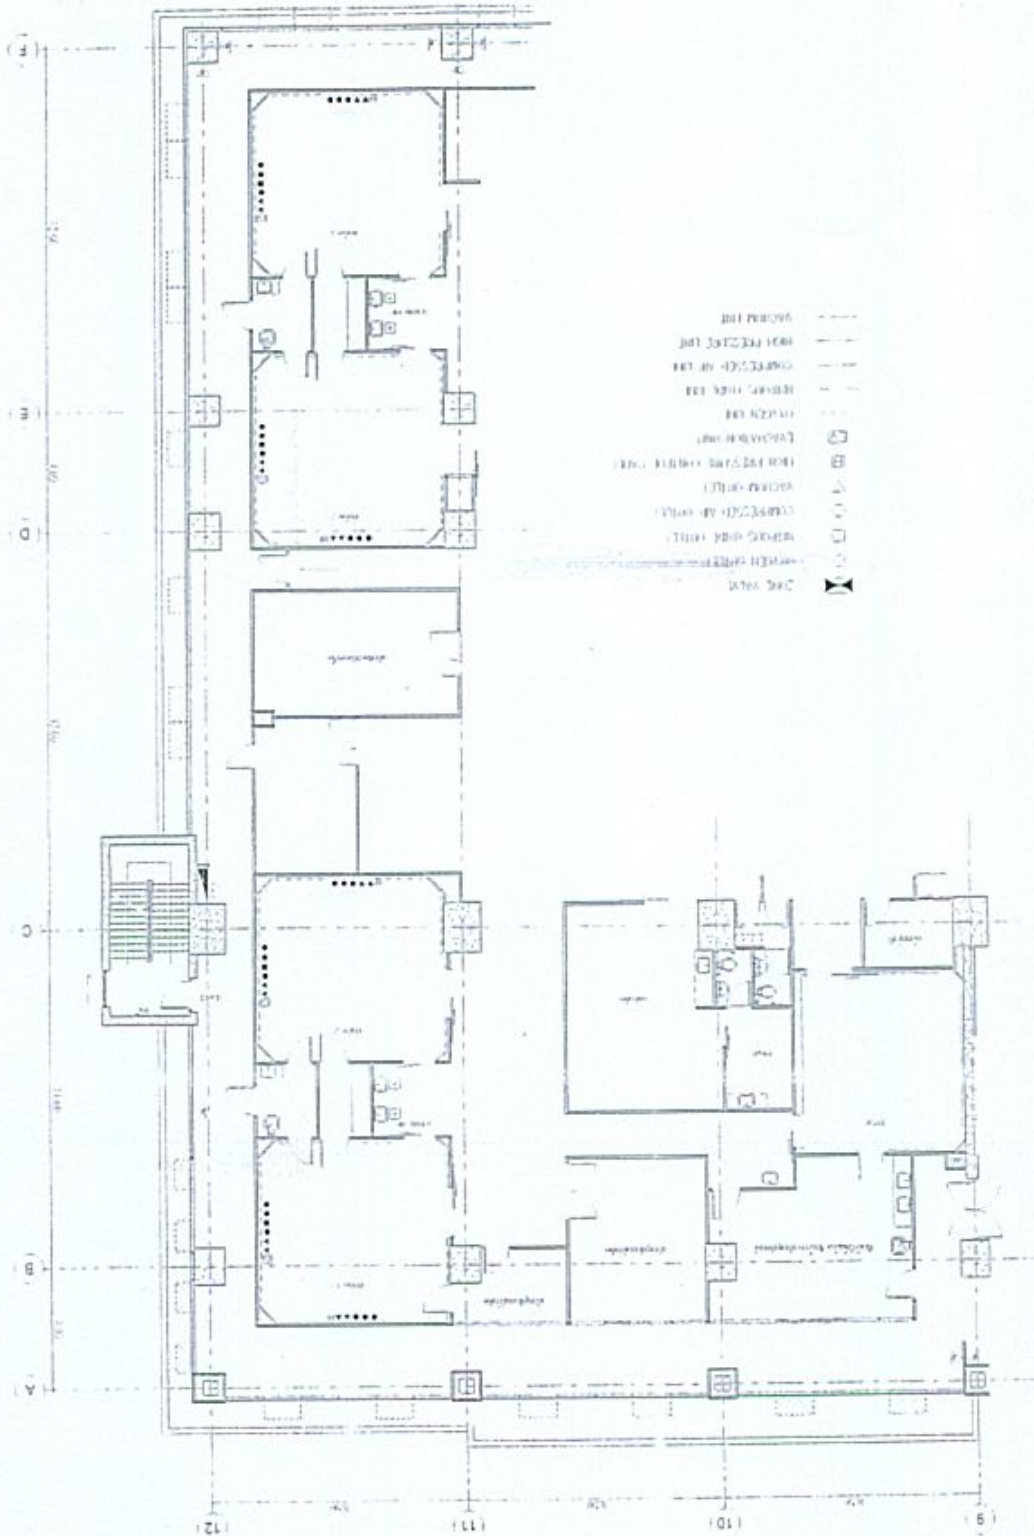

OWNER: International Rivers
PROJECT: Kumbungu mini-hydro \$2.5
MEAN \$45,000 A

APPROVED BY

ARCHITECTS: Jodie Glickman

STRUCTURE ENGINEER: _____

Small Rites (1992) never found

He really enjoyed it.

MECHANICAL ENGINEER:

INTERIOR DESIGNER:

PART IV

100

J. H. J. Verbeke, Department of Psychology, University of Amsterdam, The Netherlands

1000

10

[illegible]

10

[illegible]

6108 J. Neurosci., September 24, 2008 • 28(39):6102–6108

Address: _____ Phone: _____

CONFIDENTIAL

1	2	
---	---	---	---	---	---	---	---	---	----	----	-----

QUESTIONS

100

OWNER: ธรรมะธรรม ธรรม
PROJECT: วิทยาลัยการอาชีพ
AREA: 50.5 x 10.5 m

APPROVED BY: *Sattit Ch*

ARCHITECTS: *Sattit Ch*

STRUCTURE ENGINEER: *Sattit Ch*

ELECTRICAL ENGINEER: *Sattit Ch*

Mechanical Engineer: *Sattit Ch*

INTERIOR DESIGNER: *Sattit Ch*

DRAFT BY: *Sattit Ch*


DRAWING TITLE:
LITERAL POWER PLAN
SCALE: 1:75

NO.	DATE	DESCRIPTION

SHOP DRAWING
DRAWING BY: *Sattit Ch*
CHECK BY: *Sattit Ch*
APPROVED BY: *Sattit Ch*
DATE: 22 JAN 2018

W.ร.อ. *Sattit Ch*
(สถาปนิก ภูมิสถาปนิก)

W.ร.อ. *Sattit Ch*
(สถาปนิก ภูมิสถาปนิก)

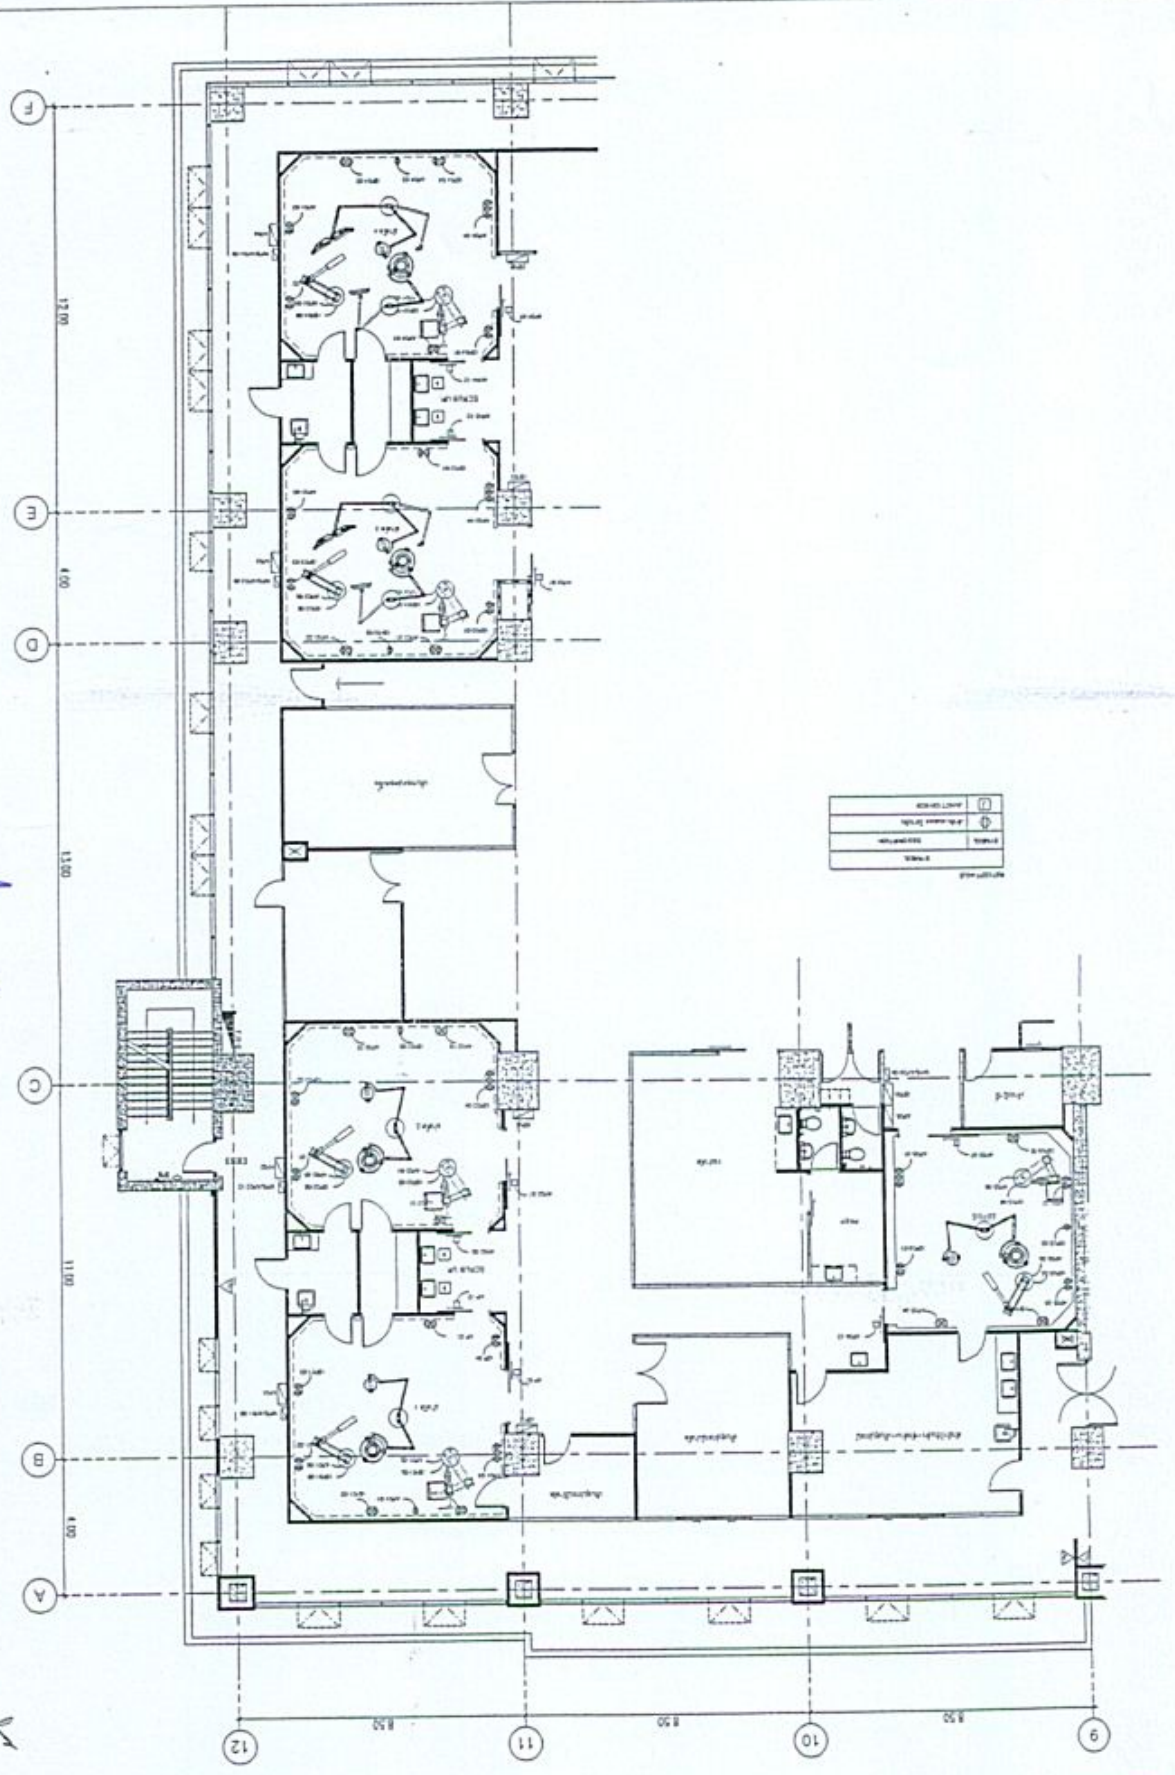

W.ร.อ. *Sattit Ch*
(สถาปนิก ภูมิสถาปนิก)

W.ร.อ. *Sattit Ch*
(สถาปนิก ภูมิสถาปนิก)

W.ร.อ. *Sattit Ch*
(สถาปนิก ภูมิสถาปนิก)

Power In: 120V	HEAT Exchanger: 1	W.A. 480 V	(see also) www.galaxy-thermo.com
Water Outlet: 60 A	Capacity: 12	Mounting: Surface Mount	

[illegible]230 V STANDARD PANEL BOARD SCHEDULE

Part No. / Title	Region / Location	Inventory / Order Status
Item Number 01A	Capacity (L)	Inventory / Order Status

Part No. / Title	Region / Location	Inventory / Order Status
Item Number 01A	Capacity (L)	Inventory / Order Status

[illegible]

Part No: 10794	HCJA Trucking : 1	MO. #109	Location: westside of the
Map Marker: MOA	Capacity: 11	Shooting: North bound	

From No. 6218	MSA (London) 1	PL 800	Location: within the system
Mass Number: 114	Country: 17	Issuing: National Board	

230 V STANDARD PANEL BOARD SCHEMATIC

(ต้นฤดู-กลิ่นพริก-)

(ผู้สนับสนุน-กอล์ฟพงศ์-)

—(မဂ္ဂမာ ဗိတိယျာဗုဇ်)

PROJECT: *Southwestern*

ANZS
Jus 5 07 11 17 A

ARCHITECTS: *Seltit Clavi*

Group Number: 27-2571 | E

STRUCTURE ENGINEER:

SANITARY ENGINEER:

ELECTRICAL ENGINEER:

MECHANICAL ENGINEER:

INTERIOR DESIGNER

DRAFT BY:

Payment: \$11.00

SECRET

REFERENCE	
1	
2	
[illegible]

--	--

2002年12月

CHILDREN:	EEIS-03
-----------	---------

--	--

1

รายการครุภัณฑ์ ติดตั้งพร้อมงานปรับปรุงห้องผ่าตัด
สตินรีเวชกรรม ชั้น 5 อาคารบริการทางการแพทย์ (อาคาร A)

คุณลักษณะเฉพาะ
โคมไฟผ่าตัดใหญ่ในรีเวชกรรม

1. วัตถุประสงค์การใช้งาน

ใช้สำหรับให้แสงสว่างในการผ่าตัด

2. ลักษณะทั่วไป

โคมไฟผ่าตัดชนิดติดตั้งเพดาน สำหรับห้องผ่าตัดแบบ 2 ชั้นประกอบด้วย

2.1 โคมไฟผ่าตัดประกอบด้วย

2.1.1 ชั้นที่ 1 มีแขน 3 แขนเพื่อติดตั้ง

2.1.1.1 โคมไฟผ่าตัดแบบหลอด White LED (Light Emitting Diode) โคมหลัก

จำนวน 1 โคม

2.1.1.2 กล้องส่งสัญญาณภาพ จำนวน 1 ชุด

2.1.1.3 จอรับภาพ(monitor) จำนวน 1 ชุด

2.1.2 ชั้นที่ 2 มีแขน 2 แขนเพื่อติดตั้ง

2.1.2.1 โคมไฟผ่าตัดเดี่ยว (โคมรอง) จำนวน 1 โคม

2.1.2.2 จอรับภาพ(monitor) จำนวน 2 ชุด

2.2 ใช้กับไฟฟ้ากระแสสลับ 220 โวลต์ 50 เฮิร์ตซ์

3. คุณลักษณะเฉพาะทางวิชาการ

3.1 ชั้นที่ 1 มีแขน 3 แขน แขนแต่ละแขนยาวไม่น้อยกว่า 90 เซนติเมตรหรือ 36 นิ้ว

3.1.1 โคมไฟผ่าตัดแบบหลอด White LED(Light Emitting Diode)โคมที่ 1 (โคมหลัก)

3.1.1.1 หน้าโคมไฟผ่าตัดเป็นแบบวงกลมมีขนาดเส้นผ่านศูนย์กลางไม่น้อยกว่า 70 เซนติเมตร

3.1.1.2 ภายในโคมไฟผ่าตัดมีแสงหลอดให้แสงสว่างไม่น้อยกว่า 28 ชุด แต่ละชุดบรรจุหลอดให้แสงสว่าง จำนวนไม่น้อยกว่า 3 หลอด รวมทั้งหมดไม่น้อยกว่า 84 หลอด หรือประกอบด้วยแผงหลอดไฟ 21 แผงๆละ 8 หลอดรวมไม่น้อยกว่า 168 หลอด

3.1.1.3 หัวโคมไฟผ่าตัดเป็นแบบปิด ให้กำลังส่องสว่างไม่น้อยกว่า 160,000 ลักซ์

3.1.1.4 หลอดไฟเป็นหลอด LED ให้แสงสีเดียว มีอายุการใช้งานไม่น้อยกว่า 40,000 ชั่วโมง

ตรวจสอบแล้วถูกต้อง


พ.ต.อ.



(เสรี ชีรพงษ์)


นายแพทย์ (สบ 5) หัวหน้ากลุ่มงานสตินรีเวชกรรม โรงพยาบาลตำรวจ

พ.ต.อ.

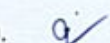


(ตฤณกฤต กลัมพากร)

พ.ต.อ.

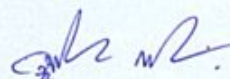

(สุทธสันต์ กอแพร่พงศ์)

พ.ต.อ.หญิง

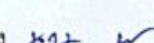

(นฤมล นิตยวิบูลย์)

- 3.1.1.5 อุณหภูมิสีของแสง (Color Temperature) ได้ที่ 4,200 องศาเคลวินหรือ 4,400 องศาเคลวิน
- 3.1.1.6 ค่าดัชนีการสะท้อนของสี (Color Rendering Index) ไม่น้อยกว่า 94 Ra เพื่อให้การมองเห็นภาพใกล้เคียงสีธรรมชาติ โดยไม่ใช้การวิธีการผสมสีของหลอดไฟ
- 3.1.1.7 ความกว้างของลำแสงไม่น้อยกว่า 26 เซนติเมตร ที่ D 10
- 3.1.1.8 สามารถปรับระดับความส่องสว่างได้ไม่น้อยกว่า 5 ระดับ
- 3.1.1.9 โคมไฟผ่าตัดให้แสงสว่างโดยใช้เลนส์ชนิด Fresnel lenses หรือ LEDlens
- 3.1.1.10 มีด้ามจับสำหรับปรับทำโคมไฟผ่าตัดอยู่กึ่งกลางโคมไฟผ่าตัด
- 3.1.1.11 โคมไฟผ่าตัดมีข้อต่อ (Adapter) และสายไฟอยู่ตรงกลางด้านหน้าของโคมไฟผ่าตัด สำหรับติดกล้องถ่ายวิดีโอและสามารถรองรับระบบกล้องแบบ HD (High Definition) พร้อมระบบวิดีโอทัศน์ได้โดยไม่ต้องดัดแปลง
- 3.1.1.12 มีแผงควบคุมการทำงานของโคมไฟผ่าตัดอยู่ที่โคมไฟและที่ผนังภายในห้องผ่าตัด สามารถควบคุมการเปิด-ปิดไฟผ่าตัดและเพิ่ม-ลดความเข้มของแสงไฟผ่าตัดได้
- 3.1.2 กล้องส่งสัญญาณภาพ
 - 3.1.2.1 ติดตั้งบนแขนซึ่งใช้แกนรวมเดียวกันกับแขนของโคมหลัก
 - 3.1.2.2 สามารถส่งสัญญาณภาพ ซึ่งมีความละเอียดแบบ Full HD ซึ่งมีความละเอียด 1080i
 - 3.1.2.3 ความละเอียดของการส่งภาพ (Resolution) ไม่น้อยกว่า 1920 X 1080 Pixel
 - 3.1.2.4 สามารถปรับความชัดของภาพ (Focus) ได้ แบบอัตโนมัติ (Auto) และ ปรับด้วยมือ (Manual)
 - 3.1.2.5 สามารถ ซูมภาพได้
- 3.1.3 จอรับภาพ (Monitor)
 - 3.1.3.1 ได้รับการรับรองมาตรฐานทางการแพทย์ (Medical grade)
 - 3.1.3.2 เป็นจอชนิด LCD ขนาด 21 นิ้ว
 - 3.1.3.3 สามารถรับภาพที่มีอัตราส่วนขนาดระหว่างภาพ 16:9
 - 3.1.3.4 มีความละเอียดของการแสดงภาพ (Resolution) 1920 X 1080 Pixel
 - 3.1.3.5 มีช่องต่อสัญญาณขาเข้า (IN PUT) ดังนี้
 - 3.1.3.5.1 สัญญาณชนิด Component YPbPr
 - 3.1.3.5.2 สัญญาณชนิด HDMI
 - 3.1.3.5.3 สัญญาณชนิด SD:Y/C

ตรวจสอบแล้วถูกต้อง

พ.ต.อ.

(เสรี ชีรพงษ์)

นายแพทย์ (สบ 5) หัวหน้ากลุ่มงานสูติรีเวชกรรม โรงพยาบาลตำรวจ

พ.ต.อ.

(ดนุภฤต กลัมพากร)

พ.ต.อ.

(สุขสันต์ กอแพร์พงศ์)

พ.ต.อ.หญิง

(นฤมล นิตยวิบูลย์)

3.2 ตู้ 2 มีแขน 2 แขนแขนยาวไม่น้อยกว่า 90 เซนติเมตรหรือ 36 นิ้ว

3.2.1 โคมไฟผ่าตัดแบบหลอด White LED(Light Emitting Diode)โคมที่ 2 (โคมรอง)

3.2.1.1 หน้าโคมไฟผ่าตัดเป็นแบบวงกลมมีขนาดเส้นผ่านศูนย์กลางไม่น้อยกว่า 45 เซนติเมตร

3.2.1.2 ภายในโคมไฟผ่าตัดมีแผงหลอดให้แสงสว่างไม่น้อยกว่า 28 ชุด แต่ละชุดบรรจุหลอดให้แสงสว่างจำนวนไม่น้อยกว่า 3 หลอด รวมทั้งหมดไม่น้อยกว่า 84 หลอด หรือประกอบด้วยแผงหลอดไฟ 9 แผงๆละ 12 หลอด รวมไม่น้อยกว่า 108 หลอด

3.2.1.3 หัวโคมไฟผ่าตัดเป็นแบบปิด ให้กำลังส่องสว่างไม่น้อยกว่า 160,000 ลักซ์

3.2.1.4 หลอด LEDให้แสงสีเดียว มีอายุการใช้งานไม่น้อยกว่า 40,000 ชั่วโมง

3.2.1.5 อุณหภูมิสีของแสง (Color Temperature) ได้ที่ 4,200 องศาเคลวินหรือ 4,400 องศาเคลวิน

3.2.1.6 ค่าดัชนีการสะท้อนของสี (Color Rendering Index) ไม่น้อยกว่า 94 Ra เพื่อให้การมองเห็นภาพใกล้เคียงสีธรรมชาติ โดยไม่ใช้การวิธีการผสมสีของหลอดไฟ

3.2.1.7 ความกว้างของลำแสงไม่น้อยกว่า 18 เซนติเมตร ที่ D 10

3.2.1.8 สามารถปรับระดับความส่องสว่างได้ไม่น้อยกว่า 5 ระดับ

3.2.1.9 โคมไฟผ่าตัดให้แสงสว่างโดยใช้เลนส์ชนิด Fresnel lenses หรือ LED lens ซึ่งมีคุณสมบัติเมื่อลำแสงส่องผ่านเลนส์แล้วทำให้แสงมีความสม่ำเสมอ หรือเทียบเท่า

3.2.1.10 มีตัวจับสำหรับปรับท่าโคมไฟผ่าตัดอยู่กึ่งกลางโคมไฟผ่าตัด

3.2.1.11 มีแผงควบคุมการทำงานของโคมไฟผ่าตัดอยู่ที่โคมไฟและที่ผนังภายในห้องผ่าตัดสามารถควบคุมการเปิด-ปิดไฟผ่าตัดและเพิ่ม-ลดความเข้มของแสงไฟผ่าตัดได้

3.2.2 จอรับภาพ (Monitor)

3.2.2.1 ได้รับการรับรองมาตรฐานทางการแพทย์ (Medical grade)

3.2.2.2 เป็นจอชนิด LCD ขนาด 21 นิ้ว

3.2.2.3 สามารถรับภาพที่มีอัตราส่วนขนาดระหว่างภาพ 16:9

3.2.2.4 มีความละเอียดของการแสดงภาพ (Resolution) 1920 X1080 Pixel

3.2.2.5 มีช่องต่อสัญญาณขาเข้า (IN PUT)มีดังนี้

3.2.2.5.1 สัญญาณชนิด Component YPbPr

3.2.2.5.2 สัญญาณชนิด HDMI

3.2.2.5.3 สัญญาณชนิด SD:Y/C

3.3 ผลิตภัณฑ์ได้รับการรับรองมาตรฐาน UL,IEC 60601-1

ตรวจสอบแล้วถูกต้อง

พ.ศ.อ.

(เสรี อีรพงษ์)

นายแพทย์ (สบ 5) หัวหน้ากลุ่มงานสูติรีเวชกรรม โรงพยาบาลตำรวจ

พ.ศ.อ.

(ดนุภฤต กลัมพากร)

พ.ศ.อ.

(สุขสันต์ กอแพร์พงศ์)

พ.ศ.อ.หญิง

(นฤมล นิตยวิบูลย์)

4. ส่วนประกอบและอุปกรณ์อะไหล่


- 4.1 ปลอกหุ้มด้ามจับโคมไฟผ่าตัดซึ่งสามารถถอดออกฆ่าเชื้อโรคได้ จำนวน 10 ชิ้น
4.2 มีคู่มือการใช้งานและบำรุงรักษาทั้งภาษาไทยและอังกฤษ อย่างละ 2 เล่ม

5. การทดสอบและผล

- 5.1 ตรวจพินิจความเรียบร้อย ตามข้อ 2,3 และ 4
5.2 ทำการทดสอบจนสามารถใช้งานได้


6. ข้อกำหนดอื่นๆ


- 6.1 รับประกันคุณภาพพร้อมทั้งความชำรุดบกพร่อง ตามสภาพใช้งานปกติเป็นเวลาไม่น้อยกว่า 3 ปี นับจากวันส่งมอบสินค้า โดยจะต้องมีอะไหล่พร้อมบริการให้ตลอดเป็นระยะเวลาไม่น้อยกว่า 10 ปี
6.2 ในระหว่างรับประกันหากพบว่าโคมไฟผ่าตัดหรือส่วนใดส่วนหนึ่งของโคมไฟผ่าตัดไม่สามารถใช้งานได้ตามปกติที่ควรจะเป็น ผู้ขายต้องดำเนินการแก้ไขให้ใช้งานได้ภายใน 30 วัน กรณีใช้อะไหล่ภายในประเทศ และภายใน 60 วัน กรณีใช้อะไหล่จากต่างประเทศ นับตั้งแต่ที่ได้แจ้งให้ทราบและผู้ขายจะต้องนำโคมไฟผ่าตัดสำรองมาให้ใช้ระหว่างทำการแก้ไขนั้น หากมีการแก้ไข 3 ครั้งแล้วยังใช้การไม่ได้ติดตามปกติ ผู้ขายจะต้องนำโคมไฟผ่าตัดซึ่งไม่เคยผ่านการใช้งานมาก่อนและสามารถใช้งานได้ติดตามปกติมาเปลี่ยนให้ภายใน 90 วันนับตั้งแต่วันที่แจ้งให้แก้ไขครั้งที่ 3 โดยไม่คิดค่าใช้จ่ายใดๆทั้งสิ้นและโคมไฟผ่าตัดใหม่นี้อยู่ภายใต้เงื่อนไขการรับประกันแบบเดิมเช่นเดียวกับการรับโคมไฟผ่าตัดใหม่ทุกประการ
6.3 ในระหว่างรับประกันผู้ขายจะส่งเจ้าหน้าที่มาตรวจสอบและบำรุงรักษาทุก 4 เดือน พร้อมมีเอกสารแสดงการตรวจสอบ และแจ้งผลการบำรุงรักษาให้กับหน่วยงานเจ้าของโคมไฟผ่าตัดทุกครั้ง
6.4 ผู้ขายจะทำการฝึกอบรมการใช้งานเครื่องมือนี้ให้เจ้าหน้าที่จนสามารถใช้งานได้มีประสิทธิภาพ

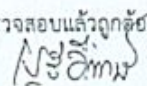ตรวจสอบแล้วถูกต้อง
พ.ต.อ. 
(เสรี ชีรพงษ์)

นายแพทย์ (สบ 5) หัวหน้ากลุ่มงานสูตินรีเวชกรรม โรงพยาบาลตำรวจ

พ.ต.อ. 
(ดนุกฤต กลัมพากร)

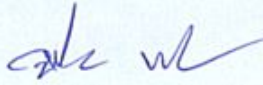พ.ต.อ. 
(สุทธสันต์ กอแพร่พงศ์)

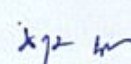พ.ต.อ.หญิง 
(นฤมล นิตยวิบูลย์)

รายการครุภัณฑ์ ติดตั้งพร้อมงานปรับปรุงห้องผ่าตัด
สตินรีเวชกรรม ชั้น 5 อาคารบริการทางการแพทย์ (อาคาร A)

คุณลักษณะเฉพาะ

โคมไฟผ่าตัดใหญ่ สูติกรรม

คุณลักษณะเฉพาะ

1. วัตถุประสงค์การใช้งาน

โคมไฟผ่าตัดขนาดใหญ่ ใช้สำหรับให้แสงสว่างในการผ่าตัด

2. ลักษณะทั่วไป

2.1 โคมไฟผ่าตัดแบบหลอด White LED (Light Emitting Diode) จำนวน 2 โคม

2.2 โครงและฐานโคมไฟผ่าตัดชนิดติดตั้งเพดาน จำนวน 1 ชุด

2.3 ใช้กับไฟฟ้ากระแสสลับ 220 โวลต์ 50 เฮิร์ตซ์

3. คุณลักษณะเฉพาะทางวิชาการ

3.1 โคมไฟผ่าตัดแบบหลอด White LED (Light Emitting Diode) โคมที่ 1 (โคมหลัก)

มีคุณสมบัติดังนี้

3.1.1 หน้าโคมไฟผ่าตัดเป็นแบบวงกลมมีขนาดเส้นผ่าศูนย์กลางไม่น้อยกว่า 70 เซนติเมตร

3.1.2 ภายในโคมไฟผ่าตัดมีแผงหลอดให้แสงสว่างไม่น้อยกว่า 28 ชุด แต่ละชุดบรรจุหลอดให้แสงสว่างจำนวนไม่น้อยกว่า 3 หลอด รวมทั้งหมดไม่น้อยกว่า 84 หลอด หรือ ประกอบด้วยแผงหลอดไฟ 21 แผง รวมทั้งหมดไม่น้อยกว่า 168 หลอด

3.1.3 หัวโคมไฟผ่าตัดเป็นแบบปิด ให้กำลังส่องสว่างไม่น้อยกว่า 160,000 ลักซ์

3.1.4 หลอด LED ให้แสงสีเดียว มีอายุการใช้งานไม่น้อยกว่า 40,000 ชั่วโมง

3.1.5 อุณหภูมิสีของแสง (Color Temperature) ได้ที่ 4,200 องศาเคลวินหรือ 4,400 องศาเคลวิน

3.1.6 ค่าดัชนีการสะท้อนของสี (Color Rendering Index) ไม่น้อยกว่า 94 Ra เพื่อให้การมองเห็นภาพใกล้เคียงธรรมชาติ โดยไม่ใช้การวิธีการผสมสีของหลอดไฟ

3.1.7 ความกว้างของลำแสงไม่น้อยกว่า 26 เซนติเมตร ที่ D 10

3.1.8 สามารถปรับระดับความส่องสว่างได้ไม่น้อยกว่า 5 ระดับ

3.1.9 โคมไฟผ่าตัดให้แสงสว่างโดยใช้เลนส์ชนิด Fresnel Lens หรือ LED Lens ซึ่งมีคุณสมบัติเมื่อลำแสงส่องผ่านเลนส์แล้วทำให้แสงมีความสม่ำเสมอ หรือเทียบเท่า

3.1.10 โคมไฟผ่าตัดมีข้อต่อ (Adapter) และสายพ่วงอยู่ตรงกลางด้านหน้าของโคมไฟผ่าตัดสำหรับติดตั้งกล้องถ่ายวิดีโอและสามารถรองรับระบบกล้องแบบ HD (High Definition) พร้อมระบบวิดีโอที่บันทึกได้โดยไม่ต้องตัดแปลง


3.1.11 มีด้ามจับสำหรับปรับท่าโคมไฟผ่าตัดอยู่กึ่งกลางโคมไฟผ่าตัด

3.1.12 มีแผงควบคุมการทำงานของโคมไฟผ่าตัดอยู่ที่โคมไฟและที่ผนังภายในห้องผ่าตัด

สามารถควบคุมการเปิด-ปิดไฟผ่าตัดและเพิ่ม-ลดความเข้มของแสงไฟผ่าตัดได้

ตรวจสอบแล้วถูกต้อง


พ.ต.อ.

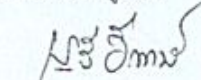

(เสรี อีรพงษ์)


นายแพทย์ (สบ 5) หัวหน้ากลุ่มงานสตินรีเวชกรรม โรงพยาบาลตำรวจ

พ.ต.อ.

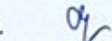


(ดนุกฤต กลัมพากร)

พ.ต.อ.

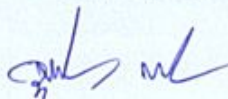

(สุขสันต์ กอแพร่พงศ์)

พ.ต.อ.หญิง

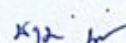

(นฤมล นิตยวิบูลย์)

- 3.2 โคมไฟฝ้าตัดแบบหลอด White LED (Light Emitting Diode) โคมที่ 2 (โคมรอง) มีคุณสมบัติดังนี้
- 3.2.1 หน้าโคมไฟฝ้าตัดเป็นแบบวงกลมมีขนาดเส้นผ่าศูนย์กลางไม่น้อยกว่า 45 เซนติเมตร
 - 3.2.2 ภายในโคมไฟฝ้าตัดมีหลอดให้แสงสว่างไม่น้อยกว่า 28 ชุด แต่ละชุดบรรจุหลอดให้แสงสว่างจำนวนไม่น้อยกว่า 3 หลอด รวมทั้งหมดไม่น้อยกว่า 84 หลอด หรือ ประกอบด้วยแผงหลอดไฟ 9 แผง รวมไม่น้อยกว่า 108 หลอด
 - 3.2.3 หัวโคมไฟฝ้าตัดเป็นแบบปิด ให้กำลังส่องสว่างไม่น้อยกว่า 160,000 ลักซ์
 - 3.2.4 หลอด LED ให้แสงสีเดียว มีอายุการใช้งานไม่น้อยกว่า 40,000 ชั่วโมง
 - 3.2.5 อุณหภูมิสีของแสง (Color Temperature) ได้ที่ 4,200 องศาเคลวินหรือ 4,400 องศา เคลวิน
 - 3.2.6 ค่าดัชนีการสะท้อนของสี (Color Rendering Index) ไม่น้อยกว่า 94 Ra เพื่อให้การมองเห็นภาพใกล้เคียงสีธรรมชาติ โดยไม่ใช้การวิธีการ ผสมสีของหลอดไฟ
 - 3.2.7 โคมไฟฝ้าตัดให้แสงสว่างโดยใช้เลนส์ชนิด Fresnel Lens หรือ LED Lens ซึ่งมีคุณสมบัติเมื่อลำแสงส่องผ่านเลนส์แล้วทำให้แสงมีความสม่ำเสมอ หรือเทียบเท่า
 - 3.2.8 การปรับทำโคมไฟฝ้าตัด สามารถปรับได้ โดยมีด้ามจับอยู่กึ่งกลางโคมไฟฝ้าตัดสามารถถอดออกหนึ่งได้
 - 3.2.9 มีแผงควบคุมการทำงานของโคมไฟฝ้าตัดอยู่ที่โคมไฟและที่ผนังภายในห้องฝ้าตัด สามารถควบคุมการเปิด-ปิดไฟฝ้าตัดและเพิ่ม-ลดความเข้มของแสงไฟฝ้าตัดได้
- 3.3 โครงและฐานโคมไฟฝ้าตัดชนิดติดตั้งเพดาน มีคุณสมบัติดังนี้
- 3.3.1 ฝ้าครอบฐานโคมไฟฝ้าตัด (Ceiling cover)
 - 3.2.1.1 เป็นแบบ 2 ชั้นสามารถถอดประกอบกันได้
 - 3.2.1.2 มีขนาดเส้นผ่านศูนย์กลางไม่น้อยกว่า 490 มิลลิเมตร
 - 3.3.2 แกนสำหรับแขวนโคมไฟฝ้าตัด (Suspension tube)
 - 3.2.2.1 แกนสามารถยึดแขวนโคมไฟฝ้าตัดได้ไม่น้อยกว่า 2 แขน
 - 3.2.2.2 แกนมีขนาดความยาวไม่น้อยกว่า 200 มิลลิเมตร
 - 3.3.3 แขนโคมไฟฝ้าตัด จำนวน 2 แขน
 - 3.2.3.1 แขนที่ยึดกับแกนโคมไฟฝ้าตัดที่ 1 มีแขนยาวไม่น้อยกว่า 90 เซนติเมตร
 - 3.2.3.2 แขนที่ยึดกับแกนโคมไฟฝ้าตัดที่ 2 มีแขนยาวไม่น้อยกว่า 100 เซนติเมตร
- 3.4 ผลิตภัณฑ์ที่ได้รับการรับรองตามมาตรฐานอย่างน้อยดังนี้ UL , IEC 60601-1

ตรวจสอบแล้วถูกต้อง

พ.ต.อ.

(เสรี ชีรพงษ์)

นายแพทย์ (สบ 5) หัวหน้ากลุ่มงานสูตินรีเวชกรรม โรงพยาบาลตำรวจ

พ.ต.อ.

(ดนุภฤต กลัมพากร)

พ.ต.อ.

(สุขสันต์ กอแพร่พงศ์)

พ.ต.อ.หญิง

(นฤมล นิตยวิบูลย์)

4. ส่วนประกอบและอุปกรณ์อะไหล่
 - 4.1 ปลอกหุ้มด้ามจับคอมไฟผ่าตัด จำนวน 10 ชิ้น
 - 4.2 มีคู่มือการใช้งานและบำรุงรักษาทั้งภาษาไทยและอังกฤษ อย่างละ 2 เล่ม
5. การทดสอบและผล
 - 5.1 ตรวจพินิจความเรียบร้อย ตามข้อ 2, 3 และ 4
 - 5.2 ทำการทดสอบจนสามารถใช้งานได้
6. ข้อกำหนดอื่นๆ
 - 6.1 ผู้ขายจะต้องรับประกันคุณภาพพร้อมทั้งความชำรุดบกพร่อง ตามสภาพใช้งานปกติเป็นเวลาไม่น้อยกว่า 3 ปี นับจากวันส่งมอบสินค้า โดยจะต้องมีอะไหล่ไว้พร้อมบริการให้ตลอดเป็นระยะเวลาไม่น้อยกว่า 10 ปี
 - 6.2 ในระหว่างรับประกันหากพบว่าส่วนใดส่วนหนึ่งของอุปกรณ์ไม่สามารถใช้งานได้ตามปกติ ผู้ขายต้องดำเนินการแก้ไขภายใน 30 วัน กรณีอะไหล่ภายในประเทศและภายใน 60 วัน กรณีอะไหล่จากต่างประเทศ นับตั้งแต่ที่ได้แจ้งให้ทราบ และผู้ขายจะต้องนำคอมไฟผ่าตัดสำรองมาให้ใช้ระหว่างทำการแก้ไข หากแก้ไข 3 ครั้งแล้วยังใช้การไม่ได้ดีตามปกติ ผู้ขายจะต้องนำคอมไฟผ่าตัดซึ่งไม่เคยผ่านการใช้งานมาก่อนและสามารถใช้งานได้ดีตามปกติ มาเปลี่ยนให้ภายใน 90 วัน นับตั้งแต่วันที่แจ้งให้แก้ไขครั้งที่ 3 โดยไม่คิดค่าใช้จ่ายใดๆทั้งสิ้นและอยู่ภายใต้เงื่อนไขการรับประกันแบบเดิมเช่นเดียวกับการรับคอมไฟผ่าตัดใหม่ทุกประการ
 - 6.3 ในระหว่างรับประกันผู้ขายจะส่งเจ้าหน้าที่มาตรวจสอบและบำรุงรักษาทุก 4 เดือน พร้อมมีเอกสารการตรวจสอบและผลการบำรุงรักษาให้กับหน่วยงานทราบ
 - 6.4 ผู้ขายจะทำการฝึกอบรมการใช้งานเครื่องมือนี้ให้เจ้าหน้าที่จนสามารถใช้งานได้มีประสิทธิภาพ

ตรวจสอบแล้วถูกต้อง

พ.ต.อ.

(เสรี อีรพงษ์)

นายแพทย์ (สบ 5) หัวหน้ากลุ่มงานสูตินรีเวชกรรม โรงพยาบาลตำรวจ

พ.ต.อ.

(ดนุภฤต กลัมพากร)

พ.ต.อ.

(สุขสันต์ กอแพร่พงศ์)

พ.ต.อ.หญิง

(นฤมล นิตยวิบูลย์)

รายการครุภัณฑ์ ติดตั้งพร้อมงานปรับปรุงห้องผ่าตัด
สตินรีเวชกรรมชั้น 5 อาคารบริการทางการแพทย์ (อาคาร A)

คุณลักษณะเฉพาะ

ชุดศูนย์รวมอุปกรณ์และแก๊สทางการแพทย์ห้องผ่าตัด 1,2 = 5 ชั้น

1. วัตถุประสงค์การใช้งาน

ใช้วางหรือยึดอุปกรณ์ทางการแพทย์ ใช้งานระบบแก๊สทางการแพทย์จากหัวจ่ายแก๊ส และเต้ารับปลั๊กเสียบไฟฟ้า ซึ่งเป็นชุดสำเร็จติดตั้งพร้อมใช้ปฏิบัติงานในห้องผ่าตัด

2. ลักษณะทั่วไป ประกอบด้วย

- | | |
|---|-------------|
| 2.1 ชุดสำหรับยึดติดเพดานผลิตจากโลหะ | จำนวน 1 ชุด |
| 2.2 แขนแบบ 2 ท่อน | จำนวน 1 ชุด |
| 2.3 ชุดจ่ายแก๊สทางการแพทย์และเต้ารับปลั๊กเสียบไฟฟ้า | จำนวน 1 ชุด |
| 2.4 ชุดชั้นวางอุปกรณ์ทางการแพทย์ | จำนวน 5 ชุด |
| 2.5 ใช้ไฟฟ้ากระแสสลับ 220 โวลต์ 50 เฮิร์ตซ์ | |


3. คุณลักษณะเฉพาะทางวิชาการ

3.1 ชุดสำหรับยึดติดเพดาน

- 3.1.1 แผ่นโลหะสำหรับยึดห้องพื้นด้านบน มีความกว้างไม่น้อยกว่า 600 มิลลิเมตร มีความยาวไม่น้อยกว่า 600 มิลลิเมตร มีความหนาไม่น้อยกว่า 12 มิลลิเมตร และมีรูสำหรับยึดสกรูขนาด M16 จำนวนไม่น้อยกว่า 8 รู
- 3.1.2 แผ่นโลหะสำหรับยึดชุดศูนย์รวมอุปกรณ์และแก๊สทางการแพทย์ มีความกว้างไม่น้อยกว่า 500 มิลลิเมตรมีความยาวไม่น้อยกว่า 500 มิลลิเมตร มีความหนาไม่น้อยกว่า 12 มิลลิเมตร และมีรูสำหรับยึดสกรูขนาด M16 จำนวนไม่น้อยกว่า 8 รู
- 3.1.3 ท่อโลหะสำหรับยึดแผ่นโลหะยึดห้องพื้นด้านบนกับแผ่นโลหะยึดชุดศูนย์รวมอุปกรณ์และแก๊สทางการแพทย์ ต้องมีขนาดเส้นผ่าศูนย์กลางไม่น้อยกว่า 35 มิลลิเมตร จำนวนไม่น้อยกว่า 6 ท่อ

ตรวจสอบแล้วถูกต้อง

พ.ต.อ.

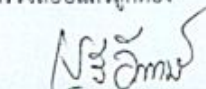

(เสรี อีร์พงษ์)

พ.ต.อ.



(ดนุภฤต กลัมพากร)


พ.ต.อ.



(สุขสันต์ กอแพ้วพงศ์)

นายแพทย์ (ส.บ. 5) หัวหน้ากลุ่มงานสตินรีเวชกรรม โรงพยาบาลตำรวจ

พ.ต.อ.หญิง

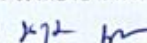

(นฤมล นิตยวิบูลย์)

3.2 แขนแบบ 2 ท่อน มีคุณสมบัติดังนี้

- 3.2.1 แขนท่อนที่ 1 มีรัศมีในการใช้งานไม่น้อยกว่า 900 มิลลิเมตร
- 3.2.2 แขนท่อนที่ 2 มีรัศมีในการใช้งานไม่น้อยกว่า 900 มิลลิเมตร
- 3.2.3 แขนท่อนที่ 2 สามารถรองรับน้ำหนักอุปกรณ์ได้ไม่น้อยกว่า 200 กิโลกรัม
- 3.2.4 ข้อต่อแบบแกนหมุนทั้ง 2 ข้อ สามารถหมุนได้ไม่น้อยกว่า 330 องศา
- 3.2.5 แขนทั้ง 2 แขน สามารถปรับหมุนและรักษาคำแหน่งหยุดนิ่งได้อย่างมั่นคง ด้วยระบบอิเล็กทรอนิกส์ เบรก (Electro - Pneumatic Brake) หรือ ระบบอิเล็กทรอนิกส์ เบรก (Electromechanical Brake)
- 3.2.6 ส่วนปลายของแขนปิดครอบด้วยฝาครอบ สามารถเปิดฝาครอบที่ปลายแขนเพื่อทำการติดตั้ง อุปกรณ์เพิ่มเติม หรือทำการถอดเปลี่ยนสายไฟฟ้า สายสัญญาณ และท่อนำแก๊สตลอดจน ตรวจสอบภายใน โดยสามารถถอดประกอบได้สะดวก
- 3.2.7 โครงสร้างทั่วไปทำจากวัสดุอลูมิเนียมเคลือบสีตามมาตรฐาน RAL ภายใน โครงสร้างเป็นทางเดินของสายสัญญาณและท่อนำแก๊สชนิดต่างๆ โดยมีท่อนำ ในการร้อยสายสัญญาณสำหรับ Monitor หรืออุปกรณ์ทางการแพทย์ และ พร้อมทั้งจะร้อยสายได้ทันทีในกรณีจะใช้งาน

3.3 ชุดจ่ายแก๊สทางการแพทย์และได้รับปลั๊กเสียบไฟฟ้ามีคุณสมบัติดังนี้

- 3.3.1 ชุดจ่ายแก๊สทางการแพทย์และได้รับปลั๊กเสียบไฟฟ้าติดตั้งอยู่ที่ปลายแขน ท่อนที่ 2 โดยมีความยาวไม่น้อยกว่า 1,200 มิลลิเมตร
- 3.3.2 ช่องสำหรับติดตั้งหัวจ่ายแก๊สทางการแพทย์และได้รับปลั๊กเสียบไฟฟ้า ไม่น้อยกว่า 2 ด้าน โดยหัวจ่ายแก๊สทางการแพทย์และได้รับปลั๊กเสียบไฟฟ้า ต้องสามารถใช้ร่วมกันกับระบบของอาคารโรงพยาบาลได้
- 3.3.3 หัวจ่ายแก๊สทางการแพทย์เป็นชนิดเสียบเร็ว (Quick Connector)

ประกอบด้วยอุปกรณ์จำนวนไม่น้อยกว่า ดังนี้

- | | |
|---|-------------|
| 3.3.3.1 หัวจ่ายออกซิเจน (Oxygen Outlet) | จำนวน 2 ชุด |
| 3.3.3.2 หัวจ่ายอากาศอัด (Air Outlet) | จำนวน 1 ชุด |
| 3.3.3.3 หัวจ่ายสุญญากาศ (Vacuum Outlet) | จำนวน 3 ชุด |

ตรวจสอบแล้วถูกต้อง

พ.ต.อ.

(เสรี อธิพงษ์)

พ.ต.อ.

(ดนุภฤต กลัมพากร)

พ.ต.อ.

(สุขสันต์ กอแพ้วพงศ์)

นายแพทย์ (สย 5) หัวหน้ากลุ่มงานสูตินรีเวชกรรม โรงพยาบาลตำรวจ


พ.ต.อ.หญิง

(นฤมล นิตยวิบูลย์)

- 3.3.4 ชุดรองรับมอเตอร์ แบบปรับ ขึ้น ลงตามแนวดิ่งได้ มีความยาวไม่น้อยกว่า 300 มิลลิเมตร จำนวน 1 ชุด
- 3.3.5 ชุดจัดเก็บสายไฟ เพื่อความเป็นระเบียบ (Cable Welding) จำนวน 2 ชุด
- 3.3.6 เตารับปลั๊กเสียบไฟฟ้าแยกสีแต่ละวงจร จำนวน 12 ช่องเสียบ
- 3.3.7 ที่เสียบสายดินแยก (Equipotential Outlet) จำนวน 2 ช่องเสียบ
- 3.4 ชุดชั้นวางอุปกรณ์ทางการแพทย์ มีคุณสมบัติดังนี้
- 3.4.1 ชั้นวางแบบที่ 1 มีความกว้างไม่น้อยกว่า 400 มิลลิเมตร มีความยาวไม่น้อยกว่า 500 มิลลิเมตร เป็นแผ่นโลหะเคลือบสี ด้านข้างมีรางสำหรับแขวนอุปกรณ์ และมีขอบกันกระแทกที่มุมทั้งสี่ด้าน สามารถรองรับน้ำหนักได้ไม่น้อยกว่า 49 กิโลกรัม จำนวนไม่น้อยกว่า 1 ชุด
- 3.4.2 ชั้นวางแบบที่ 2 มีความกว้างไม่น้อยกว่า 600 มิลลิเมตร มีความยาวไม่น้อยกว่า 500 มิลลิเมตร เป็นแผ่นโลหะเคลือบสี ด้านข้างมีรางสำหรับแขวนอุปกรณ์ และมีขอบกันกระแทกที่มุมทั้งสี่ด้าน สามารถรองรับน้ำหนักได้ไม่น้อยกว่า 49 กิโลกรัม จำนวนไม่น้อยกว่า 2 ชุด
- 3.4.2 ชั้นวางแบบที่ 3 มีความกว้างไม่น้อยกว่า 600 มิลลิเมตร มีความยาวไม่น้อยกว่า 500 มิลลิเมตร เป็นแผ่นโลหะเคลือบสี ด้านข้างมีรางสำหรับแขวนอุปกรณ์ และมีขอบกันกระแทกที่มุมทั้งสี่ด้านพร้อมด้ามจับแบบมีปุ่มปรับ แขนทั้ง 2 ท่อน ชั้นวางสามารถรองรับน้ำหนักได้ไม่น้อยกว่า 49 กิโลกรัม จำนวนไม่น้อยกว่า 1 ชุด
- 3.4.3 ชั้นวางแบบที่ 4 มีความกว้างไม่น้อยกว่า 600 มิลลิเมตร มีความยาวไม่น้อยกว่า 500 มิลลิเมตร พร้อมลิ้นชักแบบ 2 ชั้น เป็นแผ่นโลหะเคลือบสี มีขอบกันกระแทกที่มุมทั้งสี่ด้าน ด้านข้างมีรางสำหรับแขวนอุปกรณ์ ชั้นวางสามารถรองรับน้ำหนักได้ไม่น้อยกว่า 49 กิโลกรัม จำนวนไม่น้อยกว่า 1 ชุด
- 3.4 ได้รับการรับรองตามมาตรฐาน NFPA 99 และ ISO 9001 เป็นอย่างน้อย


ตรวจสอบแล้วถูกต้อง

พ.ต.อ.

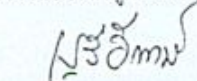


(เสรี อีรพงษ์)

พ.ต.อ.

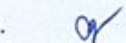

(ตนกฤต กลัมพากร)

พ.ต.อ.

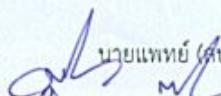

(สุธันต์ กอแพรงศ์)

นายแพทย์ (สับ 5) หัวหน้ากลุ่มงานสูตินรีเวชกรรม โรงพยาบาลตำรวจ

พ.ต.อ.หญิง



(นฤมล นิตยวิบูลย์)

4. ส่วนประกอบและอุปกรณ์อะไหล่

4.1 คู่มือการใช้งานและบำรุงรักษาทั้งภาษาไทยและอังกฤษ อย่างละ 1 เล่ม

5. การทดสอบและผล

5.1 ตรวจพินิจความเรียบร้อย ตามข้อ 2 , 3 และ 4

5.2 ทำการทดสอบจนสามารถใช้งานได้

6. ข้อกำหนดอื่นๆ

6.1 ผู้ขายจะต้องรับประกันคุณภาพพร้อมทั้งความชำรุดบกพร่อง ตามสภาพใช้งานปกติเป็นเวลาไม่น้อยกว่า .

3 ปี นับจากวันส่งมอบสินค้า โดยจะต้องมีอะไหล่พร้อมให้บริการตลอดระยะเวลาไม่น้อยกว่า 10 ปี

6.2 ในระหว่างรับประกัน หากพบว่าส่วนใดส่วนหนึ่งของชุดศูนย์รวมอุปกรณ์และแก๊สทางการแพทย์หรือทั้ง

ชุดไม่สามารถใช้งานได้ตามปกติ ผู้ขายต้องดำเนินการแก้ไขให้ใช้งานได้ภายใน 30 วัน กรณีใช้อะไหล่

ภายในประเทศและภายใน 60 วัน กรณีใช้อะไหล่จากต่างประเทศ นับตั้งแต่ที่ได้แจ้งให้ทราบ หากมีการ

แก้ไข 3 ครั้งแล้วยังใช้การไม่ได้ดีตามปกติ ผู้ขายจะต้องนำชุดใหม่ซึ่งไม่เคยผ่านการใช้งานมาก่อนและ

สามารถใช้งานได้ดี มาเปลี่ยนให้ภายใน 90 วันนับตั้งแต่วันที่แจ้งให้แก้ไขครั้งที่ 3 โดยไม่คิดค่าใช้จ่ายใดๆ

ทั้งสิ้นและอยู่ภายใต้เงื่อนไขการรับประกันเช่นเดียวกันทุกประการ

6.3 ผู้ขายจะทำการฝึกอบรมการใช้งานเครื่องมือนี้ให้เจ้าหน้าที่จนสามารถใช้งานได้อย่างมีประสิทธิภาพ

6.4 ในระหว่างรับประกันผู้ขายจะส่งเจ้าหน้าที่มาตรวจสอบและบำรุงรักษาทุก 4 เดือน พร้อมมีเอกสารแสดง
การตรวจสอบ และแจ้งผลการบำรุงรักษาให้กับหน่วยงาน

ตรวจสอบแล้วถูกต้อง

พ.ต.อ.

(เสรี อีรพงษ์)

พ.ต.อ.

(ดนุภฤต กลัมพากร)

พ.ต.อ.

(สุขสันต์ กอแพ้วพงศ์)

พ.ต.อ.หญิง

(นฤมล นิตยวิบูลย์)

รายการครุภัณฑ์ ติดตั้งพร้อมงานปรับปรุงห้องผ่าตัด
ศูนย์รื้อเวชกรรม ชั้น 5 อาคารบริการทางการแพทย์ (อาคาร A)

คุณลักษณะเฉพาะ

ชุดศูนย์รวมอุปกรณ์และแก๊สทางการแพทย์ห้องผ่าตัด 3,4,5 = 3 ชั้น

1. วัตถุประสงค์การใช้งาน

ใช้วางหรือยึดอุปกรณ์ทางการแพทย์ ใช้งานระบบแก๊สทางการแพทย์จากหัวจ่ายแก๊ส และเตารับปลั๊กเสียบไฟฟ้า ซึ่งเป็นชุดสำเร็จติดตั้งพร้อมใช้ปฏิบัติงานในห้องผ่าตัด

2. ลักษณะทั่วไป ประกอบด้วย

- | | |
|--|-------------|
| 2.1 ชุดสำหรับยึดติดเพดานผลิตจากโลหะ | จำนวน 1 ชุด |
| 2.2 แขนแบบ 2 ท่อน | จำนวน 1 ชุด |
| 2.3 ชุดจ่ายแก๊สทางการแพทย์และเตารับปลั๊กเสียบไฟฟ้า | จำนวน 1 ชุด |
| 2.4 ชุดชั้นวางอุปกรณ์ทางการแพทย์ | จำนวน 3 ชุด |
| 2.5 ใช้ไฟฟ้ากระแสสลับ 220 โวลต์ 50 เฮิร์ตซ์ | |

3. คุณลักษณะเฉพาะทางวิชาการ

3.1 ชุดสำหรับยึดติดเพดาน

3.1.1 แผ่นโลหะสำหรับยึดห้องพื้นด้านบน มีความกว้างไม่น้อยกว่า 600 มิลลิเมตร มีความยาวไม่น้อยกว่า 600 มิลลิเมตร มีความหนาไม่น้อยกว่า 12 มิลลิเมตร และมีรูสำหรับยึดสกรูขนาด M16 จำนวนไม่น้อยกว่า 8 รู

3.1.2 แผ่นโลหะสำหรับยึดชุดศูนย์รวมอุปกรณ์และแก๊สทางการแพทย์ มีความกว้างไม่น้อยกว่า 500 มิลลิเมตรมีความยาวไม่น้อยกว่า 500 มิลลิเมตร มีความหนาไม่น้อยกว่า 12 มิลลิเมตร และมีรูสำหรับยึดสกรูขนาด M16 จำนวนไม่น้อยกว่า 8 รู

3.1.3 ท่อโลหะสำหรับยึดแผ่นโลหะยึดห้องพื้นด้านบนกับแผ่นโลหะยึดชุดศูนย์รวมอุปกรณ์และแก๊สทางการแพทย์ ต้องมีขนาดเส้นผ่าศูนย์กลางไม่น้อยกว่า 35 มิลลิเมตร จำนวนไม่น้อยกว่า 6 ท่อ

ตรวจสอบแล้วถูกต้อง

พ.ต.อ.

(เสรี อีรพงษ์)

พ.ต.อ.

(ดนุภฤต กลัมพากร)

พ.ต.อ.

(สุขสันต์ กอแพ้วพงศ์)

นายแพทย์ (สบ 5) หัวหน้ากลุ่มงานศูนย์รื้อเวชกรรม

(นฤมล นิตยวิบูลย์)


3.2 แขนแบบ 2 ท่อน มีคุณสมบัติดังนี้

- 3.2.1 แขนท่อนที่ 1 มีรัศมีในการใช้งานไม่น้อยกว่า 900 มิลลิเมตร
- 3.2.2 แขนท่อนที่ 2 มีรัศมีในการใช้งานไม่น้อยกว่า 600 มิลลิเมตร
- 3.2.3 แขนท่อนที่ 2 สามารถรองรับน้ำหนักอุปกรณ์ได้ไม่น้อยกว่า 180 กิโลกรัม
- 3.2.4 ข้อต่อแบบแกนหมุนทั้ง 2 ข้อ สามารถหมุนได้ไม่น้อยกว่า 330 องศา
- 3.2.5 แขนทั้ง 2 แขน สามารถปรับหมุนและรักษาตำแหน่งหยุดนิ่งได้อย่างมั่นคง ด้วยด้วยระบบอิเล็กทรอนิกส์ นิวเมตริก เบรก (Electro - Pneumatic Brake) หรือ ระบบอิเล็กทรอนิกส์ แมคคานิคอล เบรก (Electromechanical Brake)
- 3.2.6 ส่วนปลายของแขนปิดครอบด้วยฝาครอบ สามารถเปิดฝาครอบที่ปลายแขนเพื่อทำการติดตั้ง อุปกรณ์เพิ่มเติม หรือทำการถอดเปลี่ยนสายไฟฟ้า สายสัญญาณ และท่อनाแก๊สตลอดจน ตรวจสอบภายใน โดยสามารถถอดประกอบได้สะดวก
- 3.2.7 โครงสร้างทั่วไปทำจากวัสดุอลูมิเนียมเคลือบสีตามมาตรฐาน RAL ภายใน โครงสร้างเป็นทางเดินของสายสัญญาณและท่อनाแก๊สชนิดต่างๆ โดยมีท่อนำ ในการร้อยสายสัญญาณสำหรับ Monitor หรืออุปกรณ์ทางการแพทย์ และ พร้อมทั้งจะร้อยสายได้ทันทีในกรณีจะใช้งาน

3.3 ชุดจ่ายแก๊สทางการแพทย์และเตารับปลั๊กไฟฟ้ามีคุณสมบัติดังนี้

- 3.3.1 ชุดจ่ายแก๊สทางการแพทย์และเตารับปลั๊กไฟฟ้าติดตั้งอยู่ที่ปลายแขน ท่อนที่ 2 โดยมีความยาวไม่น้อยกว่า 800 มิลลิเมตร
- 3.3.2 ช่องสำหรับติดตั้งหัวจ่ายแก๊สทางการแพทย์และเตารับปลั๊กเสียบไฟฟ้า ไม่น้อยกว่า 2 ด้าน โดยหัวจ่ายแก๊สทางการแพทย์และเตารับปลั๊กเสียบไฟฟ้า ต้องสามารถใช้ร่วมกันกับระบบของอาคารโรงพยาบาลได้
- 3.3.3 หัวจ่ายแก๊สทางการแพทย์เป็นชนิดเสียบเร็ว (Quick Connector) ประกอบด้วยอุปกรณ์จำนวนไม่น้อยกว่า ดังนี้
 - 3.3.3.1 หัวจ่ายออกซิเจน (Oxygen Outlet) จำนวน 2 ชุด
 - 3.3.3.2 หัวจ่ายอากาศอัด (Air Outlet) จำนวน 1 ชุด
 - 3.3.3.3 หัวจ่ายสุญญากาศ (Vacuum Outlet) จำนวน 3 ชุด


ตรวจสอบแล้วถูกต้อง

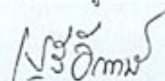พ.ต.อ. 

(เสรี ชีรพงษ์)

พ.ต.อ. 

(ธนุกฤต กลัมพากร)

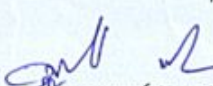พ.ต.อ.  นายแพทย์ (สบ 5) หัวหน้ากลุ่มงานสูติศาสตร์และนรีเวชวิทยา โรงพยาบาลตำรวจ

(สุขสันต์ กอแพรงศ์)

(นฤมล นิตยวิบูลย์)

- 3.3.4 ชุดรองรับมอนิเตอร์ แบบปรับ ขึ้น ลงตามแนวดิ่งได้ มีความยาวไม่น้อยกว่า 300 มิลลิเมตร จำนวน 1 ชุด
- 3.3.5 ชุดจัดเก็บสายไฟ เพื่อความเป็นระเบียบ (Cable Welding) จำนวน 2 ชุด
- 3.3.6 เต้ารับปลั๊กไฟฟ้าแยกสีแต่ละวงจร จำนวน 12 ช่องเสียบ
- 3.3.7 ที่เสียบสายดินแยก (Equipotential Outlet) จำนวน 2 ช่องเสียบ
- 3.4 ชุดชั้นวางอุปกรณ์ทางการแพทย์ มีคุณสมบัติดังนี้
 - 3.4.1 ชั้นวางแบบที่ 1 มีความกว้างไม่น้อยกว่า 500 มิลลิเมตร มีความยาวไม่น้อยกว่า 500 มิลลิเมตร เป็นแผ่นโลหะเคลือบสี ด้านข้างมีรางสำหรับแขวนอุปกรณ์ และมีขอบกันกระแทกที่มุมทั้งสี่ด้าน สามารถรองรับน้ำหนักได้ไม่น้อยกว่า 49 กิโลกรัม จำนวนไม่น้อยกว่า 1 ชุด
 - 3.4.2 ชั้นวางแบบที่ 2 มีความกว้างไม่น้อยกว่า 500 มิลลิเมตร มีความยาวไม่น้อยกว่า 500 มิลลิเมตร เป็นแผ่นโลหะเคลือบสี ด้านข้างมีรางสำหรับแขวนอุปกรณ์ และมีขอบกันกระแทกที่มุมทั้งสี่ด้านพร้อมด้ามจับแบบมีปุ่มปรับ แขนทั้ง 2 ท่อน ชั้นวางสามารถรองรับน้ำหนักได้ไม่น้อยกว่า 49 กิโลกรัม จำนวนไม่น้อยกว่า 1 ชุด
 - 3.4.3 ชั้นวางแบบที่ 3 มีความกว้างไม่น้อยกว่า 500 มิลลิเมตร มีความยาวไม่น้อยกว่า 500 มิลลิเมตร พร้อมลิ้นชักแบบ 2 ชั้น เป็นแผ่นโลหะเคลือบสี มีขอบกันกระแทกที่มุมทั้งสี่ด้าน ด้านข้างมีรางสำหรับแขวนอุปกรณ์ ชั้นวางสามารถรองรับน้ำหนักได้ไม่น้อยกว่า 49 กิโลกรัม จำนวนไม่น้อยกว่า 1 ชุด

3.4 ได้รับการรับรองตามมาตรฐาน NFPA 99 และ ISO 9001 เป็นอย่างน้อย

4. ส่วนประกอบและอุปกรณ์อะไหล่


4.1 คู่มือการใช้งานและบำรุงรักษาทั้งภาษาไทยและอังกฤษ อย่างละ 1 เล่ม

5. การทดสอบและผล

5.1 ตรวจพินิจความเรียบร้อย ตามข้อ 2 , 3 และ 4

5.2 ทำการทดสอบจนสามารถใช้งานได้


ตรวจสอบแล้วถูกต้อง

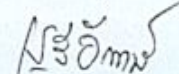ท.ต.อ. 

(เสรี อีรพงษ์)

ท.ต.อ. 

(ดนุภฤต กลัมพากร)

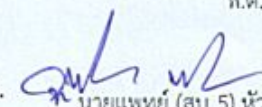ท.ต.อ. 

(สุขสันต์ กอแพรงค์)

นายแพทย์ (สบ 5) หัวหน้ากลุ่มงานสนับสนุนการพยาบาลตำรวจ

(นฤมล นิตยวิบูลย์)

6. ข้อกำหนดอื่นๆ

- 6.1 ผู้ขายจะต้องรับประกันคุณภาพพร้อมทั้งความชำรุดบกพร่อง ตามสภาพใช้งานปกติเป็นเวลาไม่น้อยกว่า 3 ปี นับจากวันส่งมอบสินค้า โดยจะต้องมีอะไหล่ไว้พร้อมให้บริการตลอดระยะเวลาไม่น้อยกว่า 10 ปี
- 6.2 ในระหว่างรับประกัน หากพบว่าส่วนใดส่วนหนึ่งของชุดศูนย์รวมอุปกรณ์และแก๊สทางการแพทย์หรือทั้งชุดไม่สามารถใช้งานได้ตามปกติ ผู้ขายต้องดำเนินการแก้ไขให้ใช้งานได้ภายใน 30 วัน กรณีใช้อะไหล่ภายในประเทศและภายใน 60 วัน กรณีใช้อะไหล่จากต่างประเทศ นับตั้งแต่ที่ได้แจ้งให้ทราบ หากมีการแก้ไข 3 ครั้งแล้วยังใช้การไม่ได้ตามปกติ ผู้ขายจะต้องนำชุดใหม่ซึ่งไม่เคยผ่านการใช้งานมาก่อนและสามารถใช้งานได้ดี มาเปลี่ยนให้ภายใน 90 วันนับตั้งแต่วันที่แจ้งให้แก้ไขครั้งที่ 3 โดยไม่คิดค่าใช้จ่ายใดๆทั้งสิ้นและอยู่ภายใต้เงื่อนไขการรับประกันเช่นเดียวกันทุกประการ
- 6.3 ผู้ขายจะทำการฝึกอบรมการใช้งานเครื่องมือนี้ให้เจ้าหน้าที่จนสามารถใช้งานได้อย่างมีประสิทธิภาพ
- 6.4 ในระหว่างรับประกันผู้ขายจะส่งเจ้าหน้าที่มาตรวจสอบและบำรุงรักษาทุก 4 เดือน พร้อมมีเอกสารแสดงการตรวจสอบ และแจ้งผลการบำรุงรักษาให้กับหน่วยงาน

พ.ต.อ.

(ดนุภฤต กลัมพากร)

พ.ต.อ.

(สุขสันต์ กอแพร่พงศ์)

ตรวจสอบแล้วถูกต้อง

พ.ต.อ.

(เสรี อีรพงษ์)

พ.ต.อ. (นฤมล นิตยวิบูลย์)

รายการครุภัณฑ์ ติดตั้งพร้อมงานปรับปรุงห้องผ่าตัด
สตินรีเวชกรรมชั้น 5 อาคารบริการทางการแพทย์ (อาคาร A)

คุณลักษณะเฉพาะ

ชุดศูนย์รวมอุปกรณ์และแก๊สทางการแพทย์ สำหรับวิสัญญี

1. วัตถุประสงค์การใช้งาน

ใช้วางหรือยึดอุปกรณ์ทางการแพทย์ ใช้งานระบบแก๊สทางการแพทย์ จากหัวจ่ายแก๊ส และได้รับปลั๊กเสียบไฟฟ้า ซึ่งเป็นชุดสำเร็จติดตั้งพร้อมใช้ปฏิบัติงานในห้องผ่าตัด

2. ลักษณะทั่วไป ประกอบด้วย

- | | |
|--|-------------|
| 2.1 ชุดสำหรับยึดติดเพดาน | จำนวน 1 ชุด |
| 2.2 แขนแบบ 2 ท่อน | จำนวน 1 ชุด |
| 2.3 ชุดจ่ายแก๊สทางการแพทย์และได้รับปลั๊กเสียบไฟฟ้า | จำนวน 1 ชุด |
| 2.4 ใช้ไฟฟ้ากระแสสลับ 220 โวลต์ 50 เฮิร์ตซ์ | |

3. คุณลักษณะเฉพาะทางวิชาการ

3.1 ชุดสำหรับยึดติดเพดาน

- 3.1.1 แผ่นโลหะสำหรับยึดห้องพื้นด้านบน มีความกว้างไม่น้อยกว่า 600 มิลลิเมตร มีความยาวไม่น้อยกว่า 600 มิลลิเมตร มีความหนาไม่น้อยกว่า 12 มิลลิเมตร และมีรูสำหรับยึดสกรูขนาด M16 จำนวนไม่น้อยกว่า 8 รู
- 3.1.2 แผ่นโลหะสำหรับยึดชุดศูนย์รวมอุปกรณ์และแก๊สทางการแพทย์ มีความกว้างไม่น้อยกว่า 500 มิลลิเมตรมีความยาวไม่น้อยกว่า 500 มิลลิเมตร มีความหนาไม่น้อยกว่า 12 มิลลิเมตร และมีรูสำหรับยึดสกรูขนาด M16 จำนวนไม่น้อยกว่า 8 รู
- 3.1.3 ท่อโลหะสำหรับยึดแผ่นโลหะยึดห้องพื้นด้านบนกับแผ่นโลหะยึดชุดศูนย์รวมอุปกรณ์และแก๊สทางการแพทย์ ต้องมีขนาดเส้นผ่าศูนย์กลางไม่น้อยกว่า 35 มิลลิเมตร จำนวนไม่น้อยกว่า 6 ท่อ

ตรวจสอบแล้วถูกต้อง

พ.ต.อ.

(เสรี อีรพงษ์)

พ.ต.อ.

(ดนุภฤต กลัมพากร)

พ.ต.อ.

(สุขสันต์ กอแพร์พงศ์)

พ.ต.อ.หญิง

(นฤมล นิตยวิบูลย์)

3.2 แขนแบบ 2 ท่อน

- 3.2.1 แขนท่อนที่ 1 มีรัศมีในการใช้งานไม่น้อยกว่า 600 มิลลิเมตร
- 3.2.2 แขนท่อนที่ 2 มีรัศมีในการใช้งานไม่น้อยกว่า 500 มิลลิเมตร
- 3.2.3 ข้อต่อแบบแกนหมุนทั้ง 2 ข้อ สามารถหมุนได้ไม่น้อยกว่า 330 องศา
- 3.2.4 แขนทั้ง 2 ท่อน สามารถปรับหมุนเคลื่อนที่ในแนวราบและรักษาค่าตำแหน่งหยุดนิ่งได้อย่างมั่นคงด้วยระบบใช้การเสียดสีหรือฟริกชันเบรก (Friction Brake) หรือ ระบบอิเล็กทรอนิกส์คานิคอล เบรก (Electromechanical Brake) หรือเทียบเท่า
- 3.2.5 ส่วนปลายของแขนปิดครอบ สามารถเปิดฝาครอบใช้เพื่อทำการติดตั้ง อุปกรณ์เพิ่มเติม หรือทำการถอดเปลี่ยนสายไฟฟ้าสายสัญญาณและท่อนำแก๊สตลอดจนตรวจสอบภายในโดยสามารถถอดประกอบได้สะดวก
- 3.2.6 โครงสร้างทั่วไปทำจากวัสดุอลูมิเนียมเคลือบสีตามมาตรฐาน RAL ภายในโครงสร้างเป็นทางเดินของสายไฟฟ้า สายสัญญาณและท่อนำแก๊สชนิดต่างๆ โดยมีท่อนำในการร้อยสายสัญญาณ หรืออุปกรณ์ทางการแพทย์และพร้อมที่จะร้อยสายได้ทันทีเมื่อต้องการ

3.3 ชุดจ่ายแก๊สทางการแพทย์และเตารับปลั๊กเสียบไฟฟ้า

- 3.3.1 ชุดจ่ายแก๊สทางการแพทย์และเตารับปลั๊กเสียบไฟฟ้าติดตั้งอยู่ที่ปลายแขนท่อนที่ 2 โดยมีความยาวไม่น้อยกว่า 700 มิลลิเมตร
 - 3.3.2 ช่องสำหรับติดตั้งหัวจ่ายแก๊สทางการแพทย์และเตารับปลั๊กเสียบไฟฟ้า ไม่น้อยกว่า 2 ด้านโดยหัวจ่ายแก๊สทางการแพทย์และเตารับปลั๊กเสียบไฟฟ้านั้นต้องสามารถใช้ร่วมกันกับระบบของอาคารโรงพยาบาลได้
 - 3.3.3 หัวจ่ายแก๊สทางการแพทย์เป็นชนิดเสียบเร็ว (Quick Connector) ประกอบด้วย
 - 3.3.3.1 หัวจ่ายออกซิเจน (Oxygen Outlet) จำนวน 2 ชุด
 - 3.3.3.2 หัวจ่ายอากาศอัด (Air Outlet) จำนวน 1 ชุด
 - 3.3.3.3 หัวจ่ายสุญญากาศ (Vacuum Outlet) จำนวน 2 ชุด
 - 3.3.3.4 หัวจ่ายไนตรัสออกไซด์ (Nitrous Oxide Outlet) จำนวน 1 ชุด
 - 3.3.3.5 หัวกำจัดแก๊สส่วนเกินจากเครื่องดมยา (Scavenging Outlet) จำนวน 1 ชุด
 - 3.3.4 เตารับปลั๊กเสียบไฟฟ้า แยกสีแต่ละวงจร จำนวน 8 ช่องเสียบ
 - 3.3.5 ที่เสียบสายดินแยก (Equipotential Outlet) จำนวน 2 ช่องเสียบ
- 3.4 ได้รับการรับรองตามมาตรฐาน NFPA 99 และ ISO 9001 เป็นอย่างน้อย

ตรวจสอบแล้วถูกต้อง

พ.ต.อ.

[Signature]

พ.ต.อ.

[Signature]

(คุณกฤต กลัมพากร)

พ.ต.อ.

[Signature]

(สุชนันต์ ก่อแพร่พงศ์)

(เสรี อีรพงษ์)

พ.ต.อ.หญิง

[Signature]

(ศูนย์บริการสุขภาพและวิจัยทางการแพทย์ (สบ 5) หัวหน้ากลุ่มงานสูติเวชกรรม โรงพยาบาลศิริราช)

4. ส่วนประกอบและอุปกรณ์อะไหล่

4.1 คู่มือการใช้งานและบำรุงรักษาทั้งภาษาไทยและอังกฤษ อย่างละ 1 เล่ม

5. การทดสอบและผล

5.1 ตรวจพินิจความเรียบร้อย ตามข้อ 2 , 3 และ 4

5.2 ทำการทดสอบจนสามารถใช้งานได้

6. ข้อกำหนดอื่นๆ

6.1 ผู้ขายจะต้องรับประกันคุณภาพพร้อมทั้งความชำรุดบกพร่อง ตามสภาพใช้งานปกติเป็นเวลาไม่น้อยกว่า 3 ปี นับจากวันส่งมอบสินค้า โดยจะต้องมีอะไหล่ไว้พร้อมให้บริการตลอดระยะเวลาไม่น้อยกว่า 10 ปี

6.2 ในระหว่างรับประกัน หากพบว่าส่วนใดส่วนหนึ่งของชุดศูนย์รวมอุปกรณ์และแก๊สทางการแพทย์หรือทั้งชุดไม่สามารถใช้งานได้ตามปกติ ผู้ขายต้องดำเนินการแก้ไขให้ใช้งานได้ดีภายใน 30 วัน กรณีใช้อะไหล่ภายในประเทศและภายใน 60 วัน กรณีใช้อะไหล่จากต่างประเทศ นับตั้งแต่ที่ได้ แจ้งให้ทราบ หากมีการแก้ไข 3 ครั้งแล้วยังใช้การไม่ได้ดีตามปกติ ผู้ขายจะต้องนำชุดใหม่ซึ่งไม่เคยผ่านการใช้งานมาก่อนและสามารถใช้งานได้ดี มาเปลี่ยนให้ภายใน 90 วันนับตั้งแต่วันที่แจ้งให้แก้ไขครั้งที่ 3 โดยไม่คิดค่าใช้จ่ายใดๆ ทั้งสิ้นและอยู่ภายใต้เงื่อนไขการรับประกันเช่นเดียวกันทุกประการ

6.3 ผู้ขายจะทำการฝึกอบรมการใช้งานเครื่องมือนี้ให้เจ้าหน้าที่จนสามารถใช้งานได้อย่างมีประสิทธิภาพ

6.4 ในระหว่างรับประกันผู้ขายจะส่งเจ้าหน้าที่มาตรวจสอบและบำรุงรักษาทุก 6 เดือน พร้อมมีเอกสารแสดงการตรวจสอบ และแจ้งผลการบำรุงรักษาให้กับหน่วยงาน

ตรวจสอบแล้วถูกต้อง

พ.ต.อ.

(เสรี ชีรพงษ์)

พ.ต.อ.

(ดนุภฤต กลัมพากร)

พ.ต.อ.

(สุขสันต์ กอแพร่พงศ์)

(สุขสันต์ กอแพร่พงศ์)

นายแพทย์ (สบ 5) หัวหน้ากลุ่มงานสุขภาพจิต โรงพยาบาลตำรวจ

(นฤมล นิตยวิบูลย์)

คุณลักษณะเฉพาะ
ประตูห้องผ่าตัด

๑. วัตถุประสงค์การใช้งาน

ติดตั้งบริเวณทางเข้า และออก ห้องผ่าตัด

๒. ลักษณะทั่วไป ประกอบด้วย

- | | |
|---|-------------|
| ๒.๑ ประตูทางเข้าหลัก | จำนวน ๑ ชุด |
| ๒.๒ ประตูทางเข้ารองจากบริเวณอ่างล้างมือ | จำนวน ๑ ชุด |
| ๒.๓ ประตูทางเข้าห้องเก็บของสะอาด | จำนวน ๑ ชุด |
| ๒.๔ ประตูทางออกของสกรปรก | จำนวน ๑ ชุด |

๓. คุณลักษณะเฉพาะทางวิชาการ

๓.๑ ประตูทางเข้าหลัก

ใช้ไฟฟ้า ๒๐๐-๒๔๐ โวลต์ ๕๐-๖๐ เฮิร์ต ขับด้วยมอเตอร์ชนิด ๓ เฟสจำนวน ๒ ตัวขับเคลื่อนโดยตรงไม่ต้องใช้เกียร์
การเปิด-ปิดประตูควบคุมด้วย Interface unit สำหรับควบคุมการเปิดแบบครั้งบาน

- ความเร็วในการเปิด / บาน : ระหว่าง ๕๐-๑๐๐ เซนติเมตร / วินาที
- ความเร็วในการปิด / บาน : ระหว่าง ๑๕- ๔๐ เซนติเมตร / วินาที
- แรงในการปิด : ระหว่าง ๔๐-๑๕๐ นิวตัน
- สามารถปรับความเร็วในการเปิดปิดประตูได้อย่างอิสระ
- มีระบบ HOLD- OPEN / CLOSING DELAY
- มีระบบ SAFETY STOP- REVERSE CYCLE ประตูจะไม่ปิดถ้ามีสิ่งกีดขวางที่ประตู
- ได้รับรองมาตรฐานอย่างน้อยดังนี้

- EUROPEAN STANDARD PrEN๑๖๐๐๕AIR PERMEABILITY CLASS ๖ (EN ๑๒๔๒๖)
ในการทดสอบการรั่วของอากาศระดับ ๖ (รั่วต่ำสุด)
- UNE-EN ISO๑๔๖๔๔-๔, EN ISO ๑๐๑๔๐-๒, UL, UNE-EN ๖๐๓๓๕-๑, UNE-EN ๖๑๐๐๐-๓-๒/๓-๓/๖-๒/๖-๓,
UNE-EN ISO ๑๓๘๔๙-๑/๒, UNE-EN ISO ๑๒๑๐๐-๑/๒, UNE-EN ๑๓๘๔๙-๑/๒, UNE-EN ๑๐๓๗
UNE-EN ๑๐๓๒๗

ตรวจสอบแล้วถูกต้อง

พ.ต.อ.

(เสรี อีรพงษ์)

นายแพทย์ (สบ ๕) หัวหน้ากลุ่มงานสูตินรีเวชกรรม โรงพยาบาลตำรวจ

พ.ต.อ.

(ดนุภฤต กลัมพากร)

พ.ต.อ.

(สุขสันต์ กอแพร์พงศ์)

พ.ต.อ.หญิง

(นฤมล นิตยวิบูลย์)

๓.๒ ประตูทางเข้ารองจากบริเวณอ่างล้างมือ

ใช้ไฟฟ้า ๒๐๐-๒๔๐ โวลต์ ๕๐-๖๐ เฮิร์ต ขับด้วยมอเตอร์ชนิด ๓ เฟส จำนวน ๒ ตัว ขับโดยตรงไม่ต้องใช้เกียร์
การเปิด-ปิดประตูถูกควบคุมด้วย Interface unit สำหรับควบคุมการเปิด-ปิดบาน

- ความเร็วในการเปิด / บาน : ระหว่าง ๕๐-๑๐๐ เซนติเมตร / วินาที
- ความเร็วในการปิด / บาน : ระหว่าง ๑๕- ๔๐ เซนติเมตร / วินาที
- แรงในการปิด : ระหว่าง ๔๐-๑๕๐ นิวตัน
- สามารถปรับแรงที่ใช้และความเร็วได้อย่างอิสระ
- มีระบบ HOLD- OPEN / CLOSING DELAY
- มีระบบ SAFETY STOP- REVERSE CYCLE ประตูจะไม่ปิดถ้ามีสิ่งกีดขวางที่ประตู
- ผ่านมาตรฐานอย่างน้อย

- EUROPEAN STANDARD PrEN ๑๖๐๐๕ AIR PERMEABILITY CLASS ๖ (EN ๑๒๔๒๖)
ในการทดสอบการรั่วของอากาศระดับ ๖ (รั่วต่ำสุด)
- UNE-EN ISO ๑๔๖๔๔-๔, EN ISO ๑๐๑๔๐-๒, UL, UNE-EN ๖๐๓๓๕-๑, UNE-EN ๖๑๐๐๐-๓-๒/๓-๓/๖-๒/๖-๓,
UNE-EN ISO ๑๓๘๔๙-๑/๒, UNE-EN ISO ๑๒๑๐๐-๑/๒, UNE-EN ๑๓๘๔๙-๑/๒, UNE-EN ๑๐๓๗
UNE-EN ๑๐๓๒๗

๓.๓ ประตูทางเข้าห้องเก็บของสะอาด


เป็นแบบบานเปิด ความกว้างไม่น้อยกว่า ๙๐๐ มิลลิเมตร มีความสูงไม่น้อยกว่า ๒,๐๐๐ มิลลิเมตรออกแบบ
เพื่อสำหรับใช้งาน สำหรับห้องผ่าตัดโดยเฉพาะ

๓.๔ ประตูทางออกของสกปรก

เป็นแบบบานเปิด ความกว้างไม่น้อยกว่า ๙๐๐ มิลลิเมตร มีความสูงไม่น้อยกว่า ๒,๐๐๐ มิลลิเมตรออกแบบ
เพื่อสำหรับใช้งาน สำหรับห้องผ่าตัดโดยเฉพาะ

ตรวจสอบแล้วถูกต้อง

พ.ต.อ.

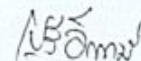

(เสรี อีรพงษ์)


นายแพทย์ (สบ ๕) หัวหน้ากลุ่มงานสูตินรีเวชกรรม โรงพยาบาลตำรวจ

พ.ต.อ.




(ดนุกฤต กลัมพากร)

พ.ต.อ.

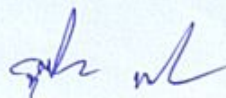

(สุขสันต์ กอแพร์พงศ์)

พ.ต.อ.หญิง

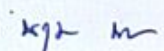

(นฤมล นิตยวิบูลย์)

คุณลักษณะเฉพาะ
ชุดกล่องจ่ายอากาศสะอาด (Laminar Flow)

๑. วัตถุประสงค์การใช้งาน

สำหรับจ่ายอากาศสะอาด ให้ลงมาเป็นม่านอากาศครอบคลุมพื้นที่บริเวณเตียงผ่าตัด

๒. ลักษณะทั่วไป ประกอบด้วย

- | | | |
|-----|---|---------------|
| ๒.๑ | กล่องจ่ายอากาศสะอาด | จำนวน ๑ กล่อง |
| ๒.๒ | แผ่นกรองอากาศสะอาด HEPA FILTER | จำนวน ๔ ชุด |
| ๒.๓ | แผ่น MEMBRANE เพื่อให้อากาศสะอาดไหลผ่าน | จำนวน ๑ ชุด |

๓. คุณลักษณะเฉพาะทางวิชาการ

- ๓.๑ เป็นกล่องทำจากอลูมิเนียมขนาดกว้างไม่น้อยกว่า ๑,๘๐๐ มิลลิเมตรยาวไม่น้อยกว่า ๒,๔๐๐ มิลลิเมตร สูงไม่น้อยกว่า ๖๐๐ มิลลิเมตรโดยติดตั้งยึดกับท้องพื้นด้านบนเหนือบริเวณที่วางเตียงผ่าตัดโดยมีแผ่น MEMBRANE ติดตั้งอยู่ด้านล่างของกล่องอยู่แนวระนาบเดียวกันกับผ้าเพดานของห้องผ่าตัดกล่องนี้ติดตั้งแผ่นกรองอากาศสะอาด HEPA FILTERได้ไม่น้อยกว่า ๔ ชุดสามารถจ่ายอากาศสะอาดที่ความเร็ว ๐.๒๕ เมตรต่อวินาทีและได้ปริมาตรอากาศไม่น้อยกว่า ๒,๑๘๐ ลูกบาศก์ฟุตต่อนาที ภายในกล่องมีระบบให้แสงสว่าง แบบหลอดฟลูออเรสเซนต์ ใช้กำลังไม่น้อยกว่า ๒๘ วัตต์ไม่น้อยกว่า ๒ หลอด
- ๓.๒ แผ่นกรองอากาศสะอาด HEPA FILTER สามารถกรองฝุ่นละอองขนาด ๓ ไมครอนได้ไม่น้อยกว่าร้อยละ ๙๙.๙๙ตามมาตรฐาน EN๑๘๒๒
- ๓.๓ แผ่น MEMBRANE เพื่อให้อากาศสะอาดไหลผ่านทำจาก Woven Polypropylene Monofilament. Membrane fabric-satin weaveเป็นไปตามมาตรฐาน classified as a Class "A" product as defined by the ASTM E-๘๔ Fire Test.

ตรวจสอบแล้วถูกต้อง

พ.ต.อ.

(เสรี ชีรพงษ์)

นายแพทย์ (สบ ๕) หัวหน้ากลุ่มงานสูติเวชกรรม โรงพยาบาลตำรวจ

พ.ต.อ.

(ดนุภฤต กลัมพากร)

พ.ต.อ.

(สุขสันต์ กอแพร่พงศ์)

พ.ต.อ.หญิง

(นฤมล นิตยวิบูลย์)

การแบ่งงวดงานและงวดการจ่ายเงิน

โครงการ	ปรับปรุงห้องผ่าตัดสำเร็จรูป พร้อมติดตั้งครุภัณฑ์
สถานที่ก่อสร้าง	ชั้น 5 อาคารบริการทางแพทย์ โรงพยาบาลตำรวจ
ราคาก่อสร้าง	45,231,160 บาท (สี่สิบล้านสองแสนสามหมื่นหนึ่งพันหนึ่งร้อยหกสิบบาทถ้วน)
ระยะเวลาการก่อสร้าง	240 (สองร้อยสี่สิบวัน) นับจากวันรับมอบพื้นที่
จำนวนงวดงานทั้งหมด	4 งวดงาน

<u>งวดที่ 1</u>	เป็นเงินจำนวน ร้อยละ 10 ของค่าจ้าง จ่ายให้เมื่อผู้รับจ้าง ได้ปฏิบัติงาน	
- งานเตรียมสถานที่ก่อสร้าง		แล้วเสร็จ
- งานเตรียมการ กั้นบริเวณก่อสร้าง		แล้วเสร็จ
- กำหนดเส้นระดับสำหรับติดตั้งผนังและฝ้าเพดาน		แล้วเสร็จ
- ติดตั้งฐานโคมไฟผ่าตัด		แล้วเสร็จร้อยละ 50
- ติดตั้งฐานชุดศูนย์รวมอุปกรณ์และแก๊สทางการแพทย์		แล้วเสร็จร้อยละ 50
- ภายในกำหนดเวลา 60 วัน		
<u>งวดที่ 2</u>	เป็นเงินจำนวน ร้อยละ 20 ของค่าจ้าง จ่ายให้เมื่อผู้รับจ้าง ได้ปฏิบัติงาน	
- งานติดตั้งโครงสร้างยึดติดพื้น		แล้วเสร็จร้อยละ 50
- งานติดตั้งโครงสร้างเสายึดผนัง		แล้วเสร็จร้อยละ 50
- งานปรับย้าย หัวจ่ายแก๊ส ห้องห้องแดง		แล้วเสร็จร้อยละ 50
- งานติดตั้งฐานโคมไฟผ่าตัด		แล้วเสร็จร้อยละ 50
- งานติดตั้งฐานชุดศูนย์รวมอุปกรณ์และแก๊สทางการแพทย์		แล้วเสร็จร้อยละ 50
- ภายในกำหนดเวลา 60 วัน		

พ.ต.อ.

(ดนุภฤต กลัมพากร)

พ.ต.อ.

(สุขสันต์ กอแพร์พงศ์)

พ.ต.อ.หญิง

(นฤมล นิตยวิบูลย์)

งวดที่ 3

เป็นเงินจำนวน ร้อยละ 40 ของค่าจ้าง จ่ายให้เมื่อผู้รับจ้างได้ปฏิบัติงาน

- งานติดตั้งโครงสร้างรองรับผนังห้องผ่าตัดทั้งหมด แล้วเสร็จ
- งานติดตั้งโครงสร้างยึดติดฝ้าเพดาน ห้องผ่าตัดทั้งหมด แล้วเสร็จ
- งานติดตั้งโครงสร้างรองรับประตู ห้องผ่าตัดทั้งหมด แล้วเสร็จ
- ติดตั้งอ่างล้างมือ พร้อมอุปกรณ์ แล้วเสร็จร้อยละ 50
- งานติดตั้งชุดศูนย์รวมอุปกรณ์และแก๊สทางการแพทย์ แล้วเสร็จร้อยละ 50
- งานติดตั้งผนัง, พื้นกระเบื้องยาง, ฝ้าเพดาน, ประตู ห้องผ่าตัดทั้งหมด แล้วเสร็จร้อยละ 50
- งานติดตั้งอุปกรณ์ Built in, ระบบไฟแสงสว่าง , อ่างล้างมือพร้อมอุปกรณ์ แล้วเสร็จร้อยละ 50
- งานติดตั้งคอมพิวเตอร์แล้วเสร็จ ร้อยละ 50
- งานเดินสายไฟฟ้า แล้วเสร็จ
- ภายในกำหนดเวลา 60 วัน

งวดที่ 4

งวดสุดท้าย เป็นเงินจำนวน ร้อยละ 30 ของค่าจ้าง จ่ายให้เมื่อผู้รับจ้างได้ปฏิบัติงาน

- งานติดตั้งผนัง, พื้นกระเบื้องยาง, ฝ้าเพดาน, ประตู ห้องผ่าตัดทั้งหมด แล้วเสร็จ
- งานติดตั้ง อุปกรณ์ Built in ,ระบบไฟแสงสว่าง ,อ่างล้างมือ พร้อมอุปกรณ์ แล้วเสร็จ
- งานติดตั้งชุดจ่ายอากาศสะอาด (Laminar Airflow) แล้วเสร็จ
- งานติดตั้งคอมพิวเตอร์แล้วเสร็จ
- งานติดตั้งชุดศูนย์รวมอุปกรณ์และแก๊สทางการแพทย์ แล้วเสร็จ
- งานทดสอบระบบที่เกี่ยวข้อง แล้วเสร็จ
- งานทำความสะอาดเก็บขยะเก็บเศษวัสดุ แล้วเสร็จ
- งานที่เหลือตามรูปแบบรายการสัญญาเก็บทำความสะอาดเรียบร้อยแล้ว
- ภายในกำหนดเวลา 60 วัน

พ.ต.อ.

(ดนุภฤต กลัมพากร)

พ.ต.อ.

(สุขสันต์ กอแพร่พงศ์)

พ.ต.อ.หญิง

(นฤมล นิตยวิบูลย์)