



โรงพยาบาลตำรวจ

โครงการ

ห้องทันตกรรม ชั้น 4, ชั้น 5 (อาคาร ฅกร.)

19/05/2564

พ.ต.อ.

[Signature]

ประธานกรรมการฯ

พ.ต.อ.หญิง

[Signature]

กรรมการฯ

พ.ต.ท.

[Signature]

กรรมการฯ

(ประพัฒน์ วงศ์วสุทถิกล)

(วรุต เวทพชาตรี)

(ศิวพล ถาวรธมบุตร)

DRAWING LIST 1

DRAWING NO.	DRAWING NAME	REV.	REMARK
AC-01	LIST OF DRAWING 1		
AC-02	EQUIPMENT SCHEDULE AND ROOM DATA SHEET FLOOR 4		
AC-03	EQUIPMENT SCHEDULE AND ROOM DATA SHEET FLOOR 5		
AC-04	MAKER LIST		
AC-05	LOAD SCHEDULE (CU4-A)		
AC-06	LOAD SCHEDULE (CU4-B)		
AC-07	LOAD SCHEDULE (CU5-A)		
AC-08	LOAD SCHEDULE (CU5-B)		
AC-09	ELECTRICAL DIAGRAM 4th FLOOR (CU4-A)		
AC-10	ELECTRICAL DIAGRAM 4th FLOOR (CU4-B)		
AC-11	ELECTRICAL DIAGRAM 5th FLOOR (CU-A)		
AC-12	ELECTRICAL DIAGRAM 5th FLOOR (CU-B)		
AC-13	WIRING POWER SUPPLY & SMART CONTROL DIAGRAM (4th FLOOR)		
AC-14	WIRING POWER SUPPLY & SMART CONTROL DIAGRAM (5th FLOOR)		
AC-15	แบบแสดงตำแหน่งตู้ POWER SUPPLY, CONTROL 1		
AC-16	แบบแสดงตำแหน่งตู้ POWER SUPPLY, CONTROL 2		
AC-17	แบบแสดงภูมิร่ายอากาศและระบบปรับอากาศ ชั้น 4 ที่อาคารรวม (อาคารเฉลิมพระเกียรติฯ ชั้น 4)		
AC-18	แบบแสดงภูมิร่ายอากาศและระบบปรับอากาศ ชั้น 5 ที่อาคารรวม (อาคารเฉลิมพระเกียรติฯ ชั้น 5)		
AC-19	แบบแสดงภูมิร่ายอากาศและระบบปรับอากาศ ชั้น 4 ที่อาคารรวม (อาคารเฉลิมพระเกียรติฯ ชั้น 4)		
AC-20	แบบแสดงภูมิร่ายอากาศและระบบปรับอากาศ ชั้น 5 ที่อาคารรวม (อาคารเฉลิมพระเกียรติฯ ชั้น 5)		
AC-21	แบบแสดงพื้นที่อาคารและพื้นที่จอดรถชั้น 4 ที่อาคารรวม (อาคารเฉลิมพระเกียรติฯ ชั้น 4)		
AC-22	แบบแสดงพื้นที่อาคารและพื้นที่จอดรถชั้น 5 ที่อาคารรวม (อาคารเฉลิมพระเกียรติฯ ชั้น 5)		
AC-23	ELECTRICAL INSTALLATION DETAIL		
AC-24	แบบแสดงระบบปรับอากาศและระบบปรับอากาศ (TYP detail 1) ให้อาคารรวม		



PROJECT: อาคารเรียนรวม ชั้น 4, 5
 LOCATION: กรุงเทพมหานคร

OWNER:
 442/1 หมู่ 4 ต.บางพลีใหญ่ อ.บางพลีใหญ่ จ.สมุทรปราการ 10520

DESIGNER:

ARCHITECT:

LOADING/CONSULTANT:

STRUCTURE ENGINEER:

ELECTRICAL ENGINEER:

MECHANICAL ENGINEER:

SMART ENGINEER:

GEN ENGINEER:

CONSULTANT:

CONTRACTOR:

FOR:

SPEC DRAWING

DRAWING TITLE:

LIST OF DRAWING 1

SCALE: 1:1000	DATE: 24/05/2564
BY: [Signature]	CHECKED: [Signature]
DATE: 24/05/2564	DATE: 24/05/2564

พ.ด.อ (ประธานกรรมการฯ พ.ด.อ.หญิง (วิศวพล ธารธนบุตร์) กรรมการฯ

EQUIPMENT SCHEDULE-1

AIR HANDLING	SERVICE ROOM	QTY	UNIT TYPE	COOLING CAPACITY (BTU/H)	SUPPLY AIR CFM CMH	EXTERNAL STATIC PR. Pa	UNIT POWER CONSUMPTION KW V/Ph/Hz	FILTER TYPE	REMARK
FAL04 01-02	DENTAL ROOM Zone 6	2		60,000	976 1655	150	8.20 380/3/50		
FAL04 03-04	DENTAL ROOM Zone 4	2		60,000	596 1008	150	8.20 380/3/50		
FAL04 05-06	DENTAL ROOM Zone 5	2		60,000	763 1295	150	8.20 380/3/50		
FAL04 07-08	DENTAL ROOM Zone 3	2		60,000	763 1295	150	8.20 380/3/50		
FAL04 09	DENTAL ROOM Zone 2	1		60,000	339 576	150	8.20 380/3/50		
FAL04 10	DENTAL ROOM Zone 1	1		60,000	636 1080	150	8.20 380/3/50		

EQUIPMENT SCHEDULE-2

FAN/FILTER UNIT	SERVICE ROOM	QTY	UNIT TYPE	COOLING CAPACITY (BTU/H)	EXHAUST AIR CFM CMH	EXTERNAL STATIC PR. Pa	UNIT POWER CONSUMPTION KW V/Ph/Hz	FILTER TYPE	REMARK
FEL04 01-02	DENTAL ROOM Zone 6	2		1420	2431	>= 1000	1.7 380/3/50		
FEL04 03-04	DENTAL ROOM Zone 4	2		1303	2215	>= 1000	1.7 380/3/50		
FEL04 05	DENTAL ROOM Zone 5	1		1144	1945	>= 1000	3.2 380/3/50		
FEL04 06	DENTAL ROOM Zone 3	1		1144	1945	>= 1000	3.2 380/3/50		
FEL04 07	DENTAL ROOM Zone 2	1		339	576	>= 1000	1.7 380/3/50		
FEL04 08	DENTAL ROOM Zone 1	1		933	1621	>= 1000	3.2 380/3/50		

ROOM DATA SHEET

SERVICE ROOM	ROOM SIZE			ROOM TEMP./%RH	FRESH AIR		EXHAUST AIR		NEGATIVE		REMARK			
	AREA (SQ.M.)	HEIGHT (M.)	VOLUME (CU.M.)		AIR CHANGE	CFM	AIR CHANGE	CFM	AIR FLOW	CMH		AIR FLOW	CMH	
DENTAL ROOM Zone 1	31	3	90	24-25 °C / 40-50 %RH	12	636	1080	18	952	1821	6	319	590	
DENTAL ROOM Zone 2	48	3	144	24-25 °C / 40-50 %RH	4	119	576	4	329	576	0	0	0	
DENTAL ROOM Zone 3	36	3	108	24-25 °C / 40-50 %RH	12	703	1297	18	1144	1945	5	381	648	
DENTAL ROOM Zone 4	41	3	123	24-25 °C / 40-50 %RH	12	869	1477	18	1303	2215	5	404	738	
DENTAL ROOM Zone 5	36	3	108	24-25 °C / 40-50 %RH	12	763	1297	18	1144	1945	5	381	598	
DENTAL ROOM Zone 6	45	3	135	24-25 °C / 40-50 %RH	12	933	1621	18	1420	2431	6	427	810	

EQUIPMENT SCHEDULE AND ROOM DATA SHEET 4th FLOOR

PROJECT : Rehabilitation N.A. 10.3
LOCATION : Rehabilitation Unit

OWNER :
4001 Pua Uthairat, Uthairat, Uthairat
Thammasarakul Hospital 10210

DESIGNER:



ARCHITECT:

MECHANICAL CONSULTANT

STRUCTURAL ENGINEER:

ELECTRICAL ENGINEER:

MECHANICAL ENGINEER:

SANITARY ENGINEER:

CIVIL ENGINEER:

CONSULTANT:

CONTRACTOR:

FOR:
SHOP DRAWING
DRAWING TITLE:

EQUIPMENT SCHEDULE
AND ROOM DATA SHEET
4th FLOOR

SCALE : 1/100	DATE : 24
DESIGNED BY : M.20	DATE : 24
CHECKED BY : M.20	DATE : 24
APPROVED BY : M.20	DATE : 24

W.ต.อ (ประพนธ์ วงศ์วิสุทธิกุล) ประธานกรรมการฯ W.ต.อ.หญิง (วสุ เทพชาติศรี) กรรมการฯ W.ต.พ. (ศิวพล ภาวธนาบุตร) กรรมการฯ

EQUIPMENT SCHEDULE-3

AIR HANDLING FAN COIL UNIT UNIT NO.	SERVICE ROOM	QTY	UNIT TYPE	COOLING CAPACITY		SUPPLY AIR		EXTERNAL STATIC PR.		UNIT POWER CONSUMPTION		FILTER TYPE	REMARK
				(RTU/H)	(BTU/H)	CFM	CMH	Pa	KV	W	V/Ph/Hz		
FAU05-01	DENTAL ROOM Zone 5	1			50,000	487	813	150	8.20	380/3/50			
FAU05-04-03	DENTAL ROOM Zone 3	2			60,000	1165	1981	150	16.40	380/3/50			
FAU05-04-05	DENTAL ROOM Zone 1	2			50,000	890	1513	150	16.40	380/3/50		Pre-Filter / Medium Filter / HEPA Filter / Under-Pre Filter	
FAU05-06-07	DENTAL ROOM Zone 2	2			50,000	869	1477	150	16.40	380/3/50			
FAU05-08-09	DENTAL ROOM Zone 4	2			60,000	993	1668	150	16.40	380/3/50			

EQUIPMENT SCHEDULE-4

FAN FILTER UNIT EXHAUST UNIT UNIT NO.	SERVICE ROOM	QTY	UNIT TYPE	COOLING CAPACITY		EXHAUST AIR		EXTERNAL STATIC PR.		UNIT POWER CONSUMPTION		FILTER TYPE	REMARK
				(RTU/H)	(BTU/H)	CFM	CMH	Pa	KV	W	V/Ph/Hz		
FFU05-01	DENTAL ROOM Zone 5	1			721	1343	1343	≥ 1000	3.2	380/3/50			
FFU05-02	DENTAL ROOM Zone 3	1			1748	2571	2571	≥ 1000	3.2	380/3/50			
FFU05-03-04	DENTAL ROOM Zone 1	2			1315	2399	2399	≥ 1000	1.7	380/3/50		Pre-Filter / Medium Filter / UV SET / HEPA	
FFU05-05-06	DENTAL ROOM Zone 2	2			1303	2215	2215	≥ 1000	1.7	380/3/50			
FFU05-07	DENTAL ROOM Zone 4	1			890	1513	1513	≥ 1000	3.2	380/3/50			

EQUIPMENT SCHEDULE AND ROOM DATA SHEET 5th FLOOR

SERVICE ROOM	ROOM SIZE		ROOM TEMP. TYPICAL	ROOM AIR CHANGE		ROOM AIR FLOW		EXHAUST AIR		NEGATIVE		REMARK
	AREA (SQ.M)	HIGH (M)		VOLUME (CU.M)	TEMP. TYPICAL	AIR CHANGE (CMH)	AIR FLOW (CMH)	EXHAUST AIR (CMH)	AIR FLOW (CMH)	LEVEL	AIR CHANGE (CMH)	
DENTAL ROOM Zone 1	42	3	126	24.05 C / 75.49 F	12	836	1517	18	1375	2768	6	4-5
DENTAL ROOM Zone 2	41	3	123	24.05 C / 75.49 F	12	804	1477	19	1303	2213	6	4-5
DENTAL ROOM Zone 3	53	3	159	24.05 C / 75.49 F	12	1155	1981	18	1748	2571	6	4-5
DENTAL ROOM Zone 4	28	3	84	24.05 C / 75.49 F	12	593	1005	18	820	1313	6	4-5
DENTAL ROOM Zone 5	23	3	69	24.05 C / 75.49 F	12	487	813	18	721	1043	6	4-5

PROJECT : HANSAKARN BLDG. 4th, 5th, 6th FLOOR

LOCATION : HANSAKARN BLDG. 4th, 5th, 6th FLOOR

OWNER : HANSAKARN BLDG. 4th, 5th, 6th FLOOR

DESIGNER : HANSAKARN BLDG. 4th, 5th, 6th FLOOR

CONSULTANT : HANSAKARN BLDG. 4th, 5th, 6th FLOOR



DESIGNER : HANSAKARN BLDG. 4th, 5th, 6th FLOOR

CONSULTANT : HANSAKARN BLDG. 4th, 5th, 6th FLOOR

STRUCTURE ENGINEER : HANSAKARN BLDG. 4th, 5th, 6th FLOOR

ELECTRICAL ENGINEER : HANSAKARN BLDG. 4th, 5th, 6th FLOOR

MECHANICAL ENGINEER : HANSAKARN BLDG. 4th, 5th, 6th FLOOR

PLUMBING ENGINEER : HANSAKARN BLDG. 4th, 5th, 6th FLOOR

CONTRACTOR : HANSAKARN BLDG. 4th, 5th, 6th FLOOR

CONTRACTOR : HANSAKARN BLDG. 4th, 5th, 6th FLOOR

MAKER LIST

PROJECT : มอ่งทันตกรรม ชั้น 4 และ ชั้น 5 (อาคาร ๑กต.)

DATE : 19/05/2564

FRESH AIR UNIT			
ITEM	DESCRIPTION	MAKER	ORIGIN
1	COMPRESSOR	-	THAILAND
2	EC PLUG FAN	-	THAILAND
3	HEAT EXCHANGER	-	THAILAND
4	DEHUMIDIFIER	-	THAILAND
5	CONTROLLER	-	THAILAND
6	CONTROL BOX	-	THAILAND
7	SMART MONITORING TABLET	-	THAILAND
8	SENSOR BOX	-	THAILAND
9	AIR FILTER	-	THAILAND
FAN FILTER UNIT			
ITEM	DESCRIPTION	MAKER	ORIGIN
1	EC PLUG FAN	-	THAILAND
2	AIR FILTER	-	THAILAND
3	CONTROLLER	-	THAILAND
4	CONTROL BOX	-	THAILAND
5	SENSOR BOX	-	THAILAND

MAKER LIST

PROJECT : มอ่งทันตกรรม ชั้น 4 และ ชั้น 5

COMPANY : บริษัท...

OWNER :

4801 RUA WESTERN, KERO LINGZU
มอ่งทันตกรรม ชั้น 4 และ ชั้น 5

DESIGNER :



ARCHITECT :

LEGATIONARY CONSULTANT

STRUCTURAL ENGINEER :

ELECTRICAL ENGINEER :

MECHANICAL ENGINEER :

SMART ENGINEER :

QA ENGINEER :

CONSULTANT :

CONTRACTOR :

FOR :

SHOP DRAWING

DRAWING TITLE :

MAKER LIST

SCALE : 1/100

DATE : 19/05/2564

BY : 24

DATE : 19/05/2564

พ.ศ. ๒๕๖๔

[Signature]

ประธานกรรมการฯ

พ.ศ. ๒๕๖๔

[Signature]

กรรมการฯ

พ.ศ. ๒๕๖๔

[Signature]

กรรมการฯ

(ประธาน วังสุทิศกุล)

(วิศ. วิศวกรรม)

(วิศ. วิศวกรรม)

LOAD SCHEDULE

PANEL NO.: CU-04-A
CAPACITY: 30 CIRCUITS / 100 A
COMPLY WITH IEC 60399-1, TIS 1436-25-40
LOCATION: โรงพยาบาล รร. 4th FL.
DENTAL CLINIC
TYPE: 3 Phase System, 230/400 V, 50 Hz
Main Circuit Breaker

Ckt No.	LOAD (VA)			POLE	AT	CABLE (sq. mm)	CABLE (sq. mm)	CABLE (sq. mm)	CONDUIT	LOAD DESCRIPTION
	L1	L2	L3							
1	3,000	3,000	3,000	3	25	3x6.6	IEC01	4	IEC01	FAU-4-01
2	3,000	3,000	3,000	3	25	3x6.6	IEC01	4	IEC01	FAU-4-02
3	3,000	3,000	3,000	3	25	3x6.6	IEC01	4	IEC01	FAU-4-03
4	3,000	3,000	3,000	3	25	3x6.6	IEC01	4	IEC01	FAU-4-04
5	3,000	3,000	3,000	3	25	3x6.6	IEC01	4	IEC01	FAU-4-05
6	3,000	3,000	3,000	3	25	3x6.6	IEC01	4	IEC01	FAU-4-06
7	3,000	3,000	3,000	3	25	3x6.6	IEC01	4	IEC01	FAU-4-07
8	3,000	3,000	3,000	3	25	3x6.6	IEC01	4	IEC01	FAU-4-08
9	3,000	3,000	3,000	3	25	3x6.6	IEC01	4	IEC01	FAU-4-09
10	3,000	3,000	3,000	3	25	3x6.6	IEC01	4	IEC01	FAU-4-10
11	3,000	3,000	3,000	3	25	3x6.6	IEC01	4	IEC01	FAU-4-11
12	3,000	3,000	3,000	3	25	3x6.6	IEC01	4	IEC01	FAU-4-12
13	3,000	3,000	3,000	3	25	3x6.6	IEC01	4	IEC01	FAU-4-13
14	3,000	3,000	3,000	3	25	3x6.6	IEC01	4	IEC01	FAU-4-14
15	3,000	3,000	3,000	3	25	3x6.6	IEC01	4	IEC01	FAU-4-15
16	3,000	3,000	3,000	3	25	3x6.6	IEC01	4	IEC01	FAU-4-16
17	3,000	3,000	3,000	3	25	3x6.6	IEC01	4	IEC01	FAU-4-17
18	3,000	3,000	3,000	3	25	3x6.6	IEC01	4	IEC01	FAU-4-18
19	3,000	3,000	3,000	3	25	3x6.6	IEC01	4	IEC01	FAU-4-19
20	3,000	3,000	3,000	3	25	3x6.6	IEC01	4	IEC01	FAU-4-20
21	3,000	3,000	3,000	3	25	3x6.6	IEC01	4	IEC01	FAU-4-21
22	3,000	3,000	3,000	3	25	3x6.6	IEC01	4	IEC01	FAU-4-22
23	3,000	3,000	3,000	3	25	3x6.6	IEC01	4	IEC01	FAU-4-23
24	3,000	3,000	3,000	3	25	3x6.6	IEC01	4	IEC01	FAU-4-24
25	3,000	3,000	3,000	3	25	3x6.6	IEC01	4	IEC01	FAU-4-25
26	3,000	3,000	3,000	3	25	3x6.6	IEC01	4	IEC01	FAU-4-26
27	3,000	3,000	3,000	3	25	3x6.6	IEC01	4	IEC01	FAU-4-27
28	3,000	3,000	3,000	3	25	3x6.6	IEC01	4	IEC01	FAU-4-28
29	3,000	3,000	3,000	3	25	3x6.6	IEC01	4	IEC01	FAU-4-29
30	3,000	3,000	3,000	3	25	3x6.6	IEC01	4	IEC01	FAU-4-30
Total	18,800	18,800	18,800							

LOAD SCHEDULE (CU-4-A)

I = 81.41 A
MCCB: 100A/100AE
ICB >= 25 VA
MAIN FEEDER: 3-50, 50, G/10 SQ MM (60227 IEC01)
NIMC DB, 2 1/2"

พ.ต.อ. (ประธานกรรมการฯ) พ.ต.อ.หญิง (วุฒิ เมฆชาติ) กรรมการฯ พ.ต.ม. (ศิวพล ธารธนบุตร) กรรมการฯ

PROJECT: โรงพยาบาล รร. 4th FL.

LOCATION: โรงพยาบาล รร.

OWNER: โรงพยาบาล รร.

DESIGNER: วิศวกร

ARCHITECT: วิศวกร

STRUCTURE ENGINEER: วิศวกร

ELECTRICAL ENGINEER: วิศวกร

MECHANICAL ENGINEER: วิศวกร

PLUMBING ENGINEER: วิศวกร

CONTRACTOR: วิศวกร

CONSULTANT: วิศวกร

DATE: 18/05/2564

SCALE: 1:100

DRAWING TITLE: LOAD SCHEDULE (CU-4-A)



วิศวกร

18/05/2564

..ព្រះធម្មការ។

PROJECT: NORTHWEST BLVD. 4
LOCATION: FORT WORTH, TEXAS
OWNER:
4830 MAIN STREET • FORT WORTH,
TEXAS 76102 • PHONE 747-0200
DESIGNER:
ARCHITECT:
LABORATORY CONSULTANT:
STRUCTURAL ENGINEER:
ELECTRICAL ENGINEER: *Don*
MECHANICAL ENGINEER:
THEME ENGINEERING FIRM:
SANITARY ENGINEER:
DAS ENGINEER:
CONSULTANT:
CONTRACTOR:
FOR:
SOP DRAWINGS
DRAWING TITLE:
ELECTRICAL DRAWING (NO. 404)

TITLE: DRAWING		DATE: 1-1-68
BY: J. H. W. T. W.	CHK: J. H. W. T. W.	
DESIGNED BY: J. H. W. T. W.	APPROVED BY: J. H. W. T. W.	NO. 404
DATE: 1-1-68	BY: J. H. W. T. W.	NO. 404
DATE: 1-1-68	BY: J. H. W. T. W.	NO. 404

PROJECT: โรงพยาบาล ร.ร. 5

LOCATION: กรุงเทพมหานคร

OWNER:

427/250 ถนนสุขุมวิท แขวงคลองเตย เขตวัฒนา กรุงเทพมหานคร 10110

DESIGNER:



ARCHITECT:

LABORATORY CONSULTANT

STRUCTURE ENGINEER:

ELECTRICAL ENGINEER:

MECHANICAL ENGINEER:

MECHANICAL ENGINEER:

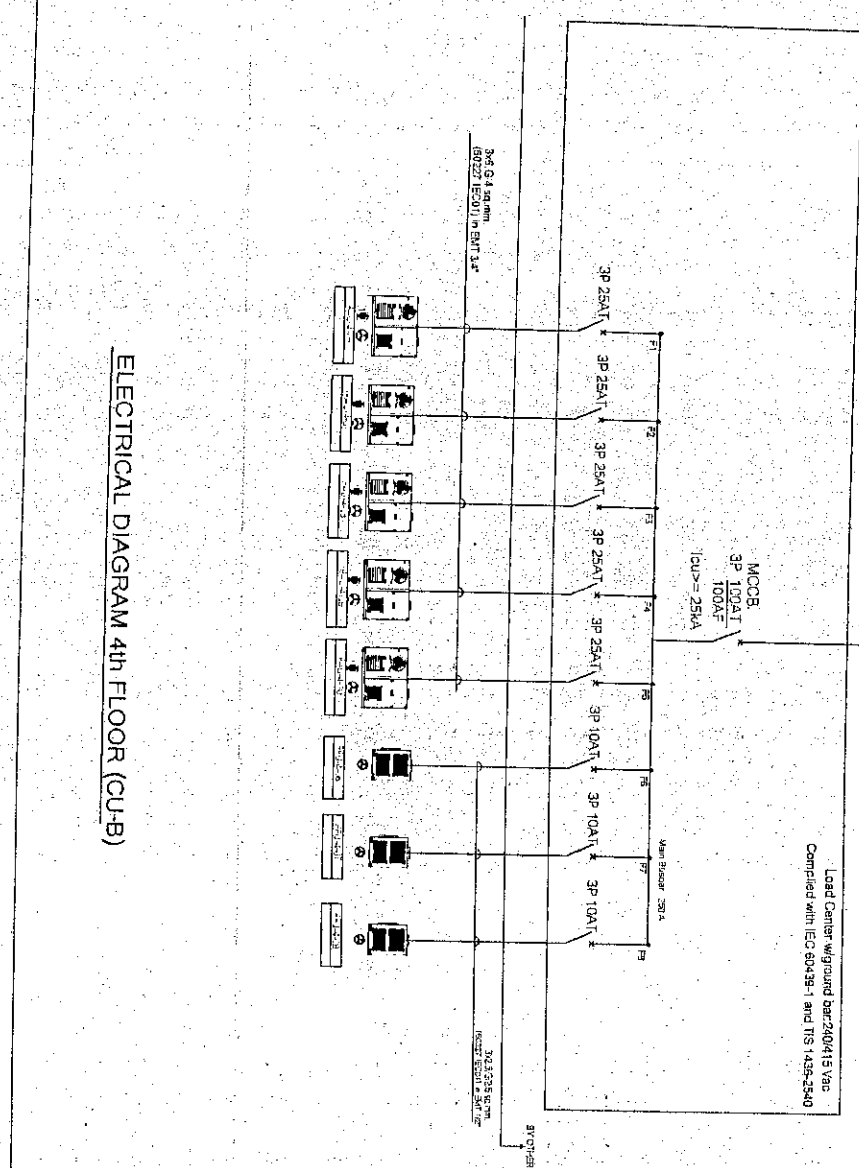

ELECTRICAL DIAGRAM 4th FLOOR (CU-B)

W.ด.อ. *abw*

ประธานกรรมการฯ

W.ด.อ.หญิง

Py

กรรมการฯ

W.ด.น.

abw

กรรมการฯ

(ประพัฒน์ วงศ์สุทธกุล)


(วสุ พงษ์ชาตรี)

(ทิพพร ถาวรธนบุตร)

.....การสำรวจ

[illegible]

PROJECT: บ้านพักตากอากาศ 3.4.4.1
 LOCATION: ตำบลบ้านดง
 OWNER: บริษัท บ้านพักตากอากาศ จำกัด
 DESIGNER: บริษัท บ้านพักตากอากาศ จำกัด
 ARCHITECT: บริษัท บ้านพักตากอากาศ จำกัด
 ELECTRICAL ENGINEER: บริษัท บ้านพักตากอากาศ จำกัด
 MECHANICAL ENGINEER: บริษัท บ้านพักตากอากาศ จำกัด
 SANITARY ENGINEER: บริษัท บ้านพักตากอากาศ จำกัด
 GAS ENGINEER: บริษัท บ้านพักตากอากาศ จำกัด
 CONSULTANT: บริษัท บ้านพักตากอากาศ จำกัด
 CONTRACTOR: บริษัท บ้านพักตากอากาศ จำกัด

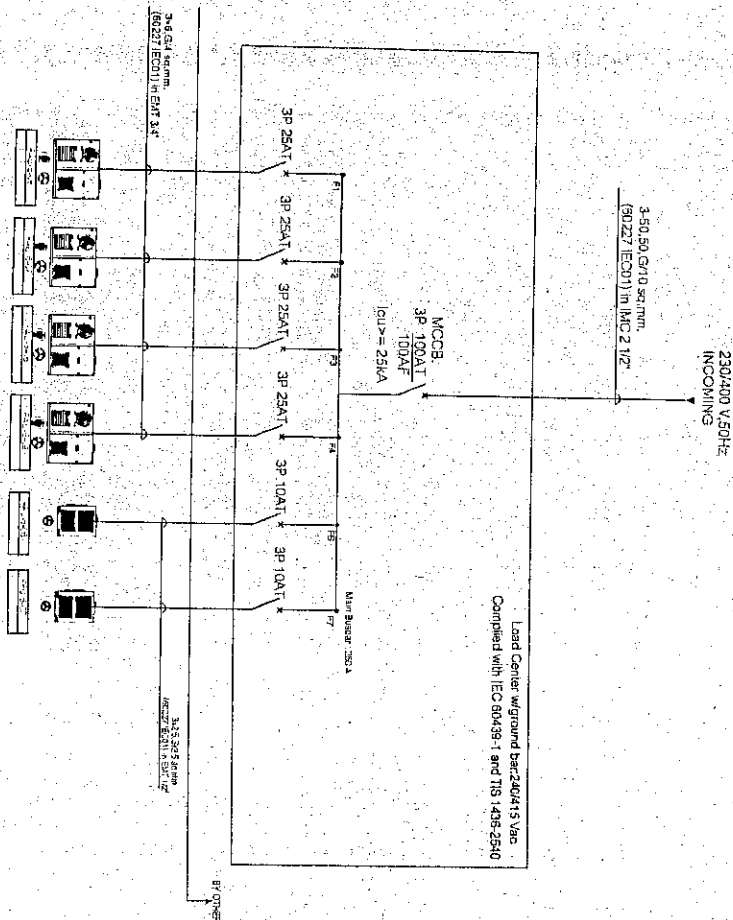

ELECTRICAL DIAGRAM 5th FLOOR (CU-B)

SCALE	1:1
DATE	10/10/2564
DESIGNED BY	10/10/2564
CHECKED BY	10/10/2564
APPROVED BY	10/10/2564
DATE	10/10/2564

พ.ด.อ (ประพัฒน์ วงศ์สุทธินันท์) ประธานกรรมการฯ พ.ด.อ.หญิง (จุฬาลักษณ์ วรรณศิริ) กรรมการฯ พ.ด.อ. (ศิวพล ถาวรธนบุตร) กรรมการฯ


230/400 V, 50Hz
MAIN SUPPLY

CU-05


MAIN LINE/TP
(LITCY 2C-1 sq.mm.)

2x4, G/2.5 sq.mm.
(60227 IEC01) In EMT 1/2"

FAN FILTER UNIT

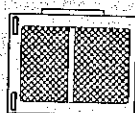

FRESH AIR UNIT

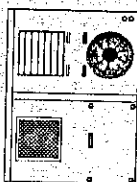

REMARK:
THIS WIRING DIAGRAM ILLUSTRATES THE CONNECTION BETWEEN FRESH AIR UNIT AND FAN FILTER UNIT TO POWER SUPPLY & CONTROL COMPONENTS. NUMBER OF FAN FILTER AND FRESH AIR UNITS ARE LOCATED UNDER THEIR FIGURE IN THIS DIAGRAM.

WIRING POWER SUPPLY & SMART CONTROL DIAGRAM (5th FLOOR)



PROJECT: 5th Floor Air Conditioning System
OWNER: 5th Floor Air Conditioning System
LOCATION: 5th Floor Air Conditioning System

402/ 5th Floor Air Conditioning System
5th Floor Air Conditioning System

DESIGNER:

ARCHITECT:

LABORATORY CONSULTANT

STRUCTURE ENGINEER

ELECTRICAL ENGINEER

MECHANICAL ENGINEER

TECHNICAL ENGINEER

PLUMBING ENGINEER

CONSTRUCTION

CONSTRUCTION

พ.ด.อ.

(ประธานกรรมการ)

พ.ด.อ.หญิง

พ.ด.อ.หญิง

(ผู้จัดการ)

พ.ด.อ.หญิง

พ.ด.อ.หญิง

(วิศวกร)

พ.ด.อ.หญิง


(วิศวกร)

LOCATION. Isolated area

CMALB

အစဉ်း ဘုရား အဘဏ္ဍာရကို နှစ်စဉ် ပြန်လည်
ပြုစုပေးရန် ကျွန်ုပ်တို့အားလုံးက အတူတူ
အားပေးပါရန် တောင်းဆိုပါသည်။

DESIGNER

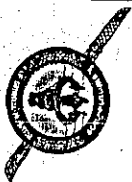

APRIL TEST:

LABORATORY CONSULTANT

STRUCTURE ENGINEER

ELECTRICAL ENGINEER: *Don.*

MECHANICAL ENGINEER

SANITARY ENGINEER:

GAS ENGINE:

CONSULTANT


CONTRACTOR:

FOR:

DRAWINGS ATTACHED:

POWER SUPPLY
CONTROL 1

SCALE: INCHES	
TOTAL AN SV 54 11/16"	CROWN AC-15
CROWN SV 54 11/16"	CROWN 24
TOTAL SV 54 11/16"	CROWN 24

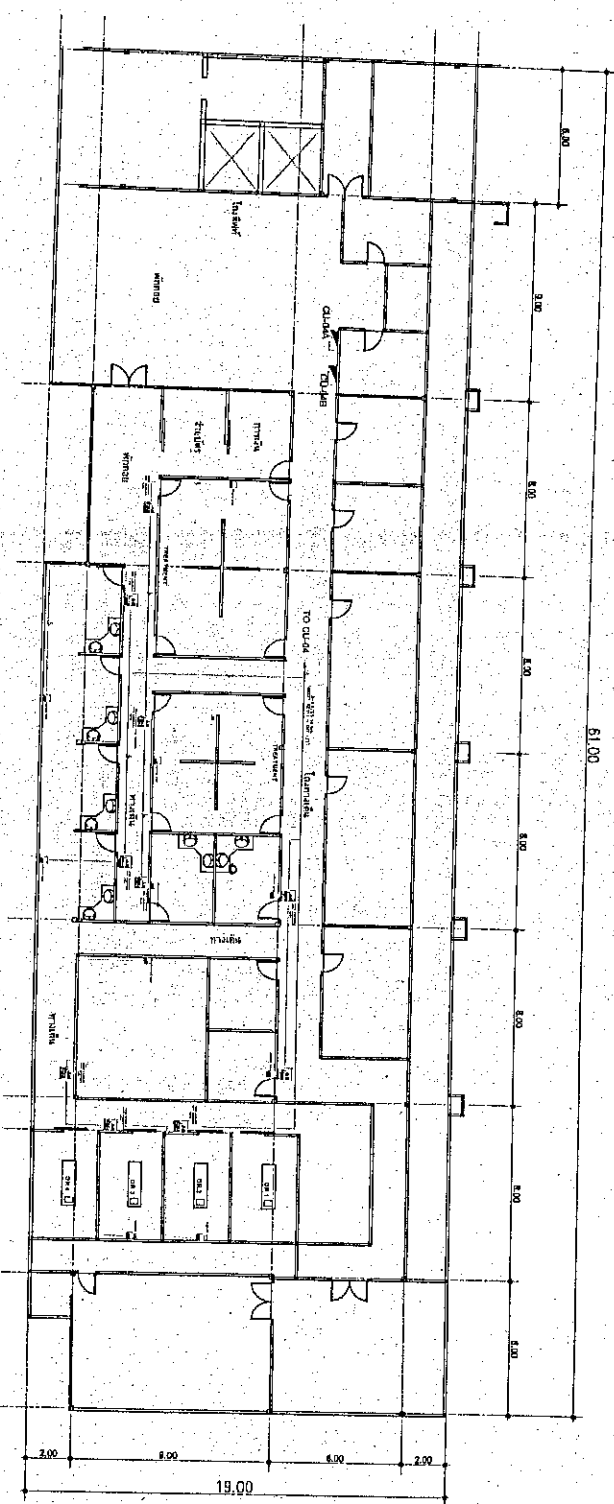

แบบแสดงตำแหน่ง POWER SUPPLY, CONTROL 1

म.प्र.७

(ประพัฒน์ วงศ์บุรีกุล)

ประธานกรรมการฯ

พ.ต.อ.หญิง

(၁၉၆၄-၆၅)

..การรวมการ

M. 51. 3


(สุภาพบุรุษ)

..การรวมการ

ព័ត៌មានការងារ

OWNER		PROJECT: MATHURU S.A.S.A	
4520 RITA VENTURA, VILA IVYTA		ADDRESS: LIMA, PERU	
TEL: 0051 1 47600000 FAX: 0051 1 47600000			
DESIGNER:			
ARCHITECT:			
LABORATORY CONSULTANT:			
STRUCTURE ENGINEER:			
ELECTRICAL ENGINEER:			
MECHANICAL ENGINEER:			
SANITARY ENGINEER:			
OAS ENGINEER:			
CONSULTANT:			
CONTRACTOR:			
FOR:			
SHOP DRAWING			
DRAWING TITLE:			
REFERENCE: 1. POWER SUPPLY			
CONTROL: 2			
DATE: 10/05/2013			
BY: 10/05/2013			
CHECKED BY: 10/05/2013			
APPROVED BY: 10/05/2013			
DATE: 10/05/2013			

การรวมการ

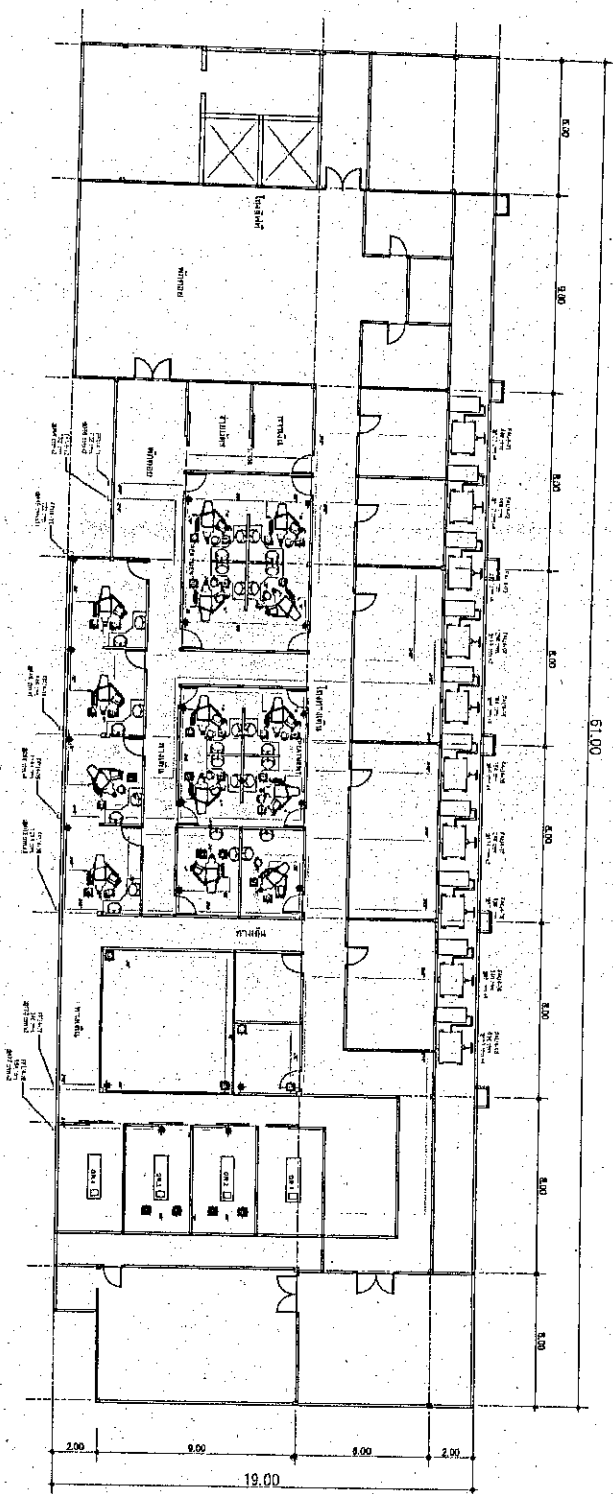


นายประจักษ์ วัฒนศิริ (ประธาน) 4 ปี

PROJECT: ARDRETTIS S.A.	
LOCATION: BETHLEHEM 1773	
OWNER:	4430 RUE WASHINGTON, 13111 LYON CHARGEUR: RICHARD MARIAT 10335
DESIGNER:	
	
ARCHITECT:	
LABORATORY CONSULTANT:	
STRUCTURE ENGINEER:	
ELECTRICAL ENGINEER:	NAME: STEPHANE MARIAT
MACHINICAL ENGINEER:	NAME: STEPHANE MARIAT
QUALITY ENGINEER:	NAME: STEPHANE MARIAT
DATA ENGINEER:	
CONSULTANT:	
CONTRACTOR:	
FOR:	
SOFT DRAWING	
DRAWING TITLE:	
UNIVERSITE DE L'ART ET DE L'ARCHITECTURE 100 RUE DE LA PAIX, 13100 LYON 04 78 11 11 11	
DATE:	17/02/2014

พ.ด.อ *W* ประธานกรรมการฯ พ.ด.อ.หญิง *Py C S* กรรมการฯ พ.ด.ท. *Shw* กรรมการฯ
 (ประพจน์ วงศ์วิสุทธิกุล) (วสุ เทพชาตรี) (ศิวพล อาริยนบุตร)

แบบระบบปรับอากาศและระบายอากาศ ชั้น 5 หุ่นตกรรณ (อาคารเฉลิมพระเกียรติฯ ชั้น 5)

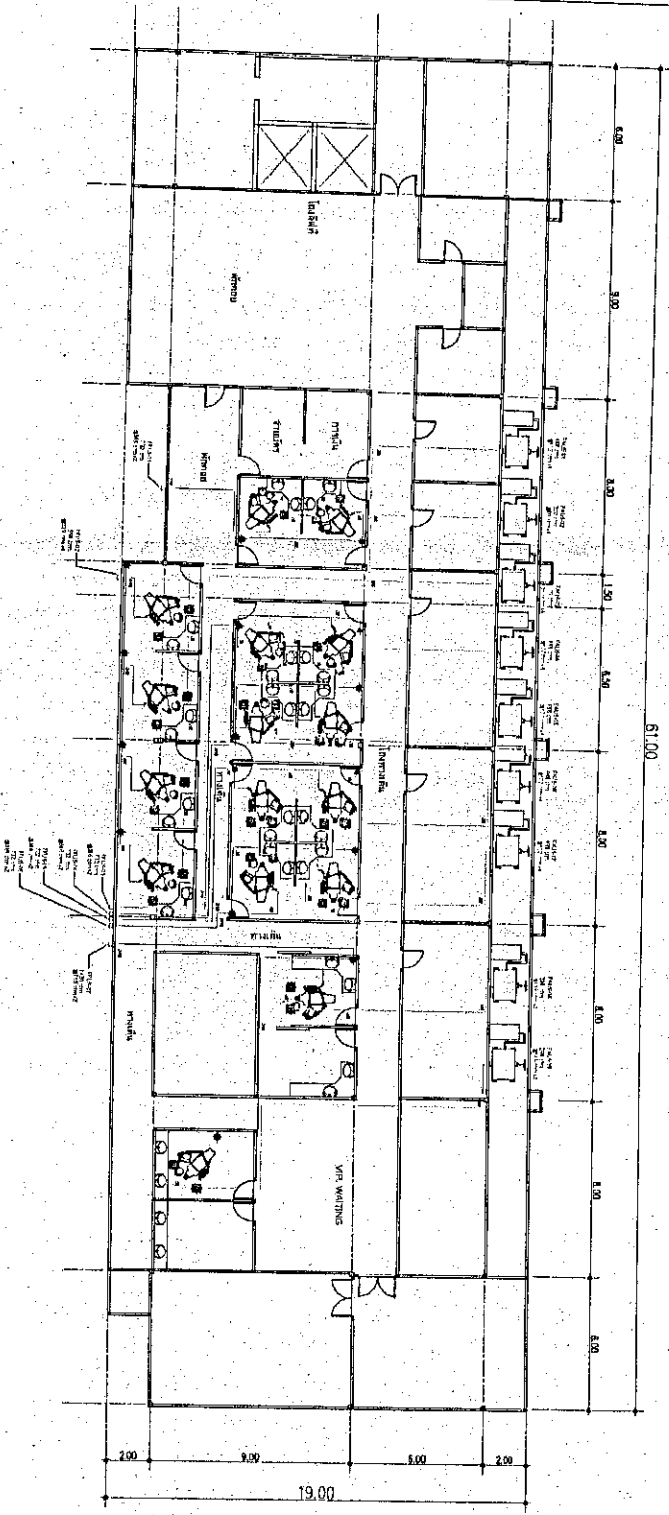

PROJECT : หุ่นตกรรณ ชั้น 5	
LOCATION : โรงพยาบาลราชวิถี	
OWNER : กรมสุขภาพจิต กระทรวงสาธารณสุข	
DESIGNER : บริษัท วิศวกรรมสถาปัตย์ จำกัด	
ARCHITECT : บริษัท วิศวกรรมสถาปัตย์ จำกัด	
MECHANICAL ENGINEER : บริษัท วิศวกรรมสถาปัตย์ จำกัด	
ELECTRICAL ENGINEER : บริษัท วิศวกรรมสถาปัตย์ จำกัด	
STRUCTURE ENGINEER : บริษัท วิศวกรรมสถาปัตย์ จำกัด	
GAS ENGINEER : บริษัท วิศวกรรมสถาปัตย์ จำกัด	
CONSULTANT : บริษัท วิศวกรรมสถาปัตย์ จำกัด	
CONTRACTOR : บริษัท วิศวกรรมสถาปัตย์ จำกัด	
SCALE : 1/50 DATE : 10/05/2558	

พ.ต.อ
(ประพันธ์ วงศ์สุทธิกุล)


ประธานกรรมการฯ พ.ต.อ.หญิง

.....
(วุฒิ เทพพาดูรี)

กรรมการฯ พ.ต.ท.

.....
(ศิวพล ถาวรธนบุตร)


กรรมการฯ

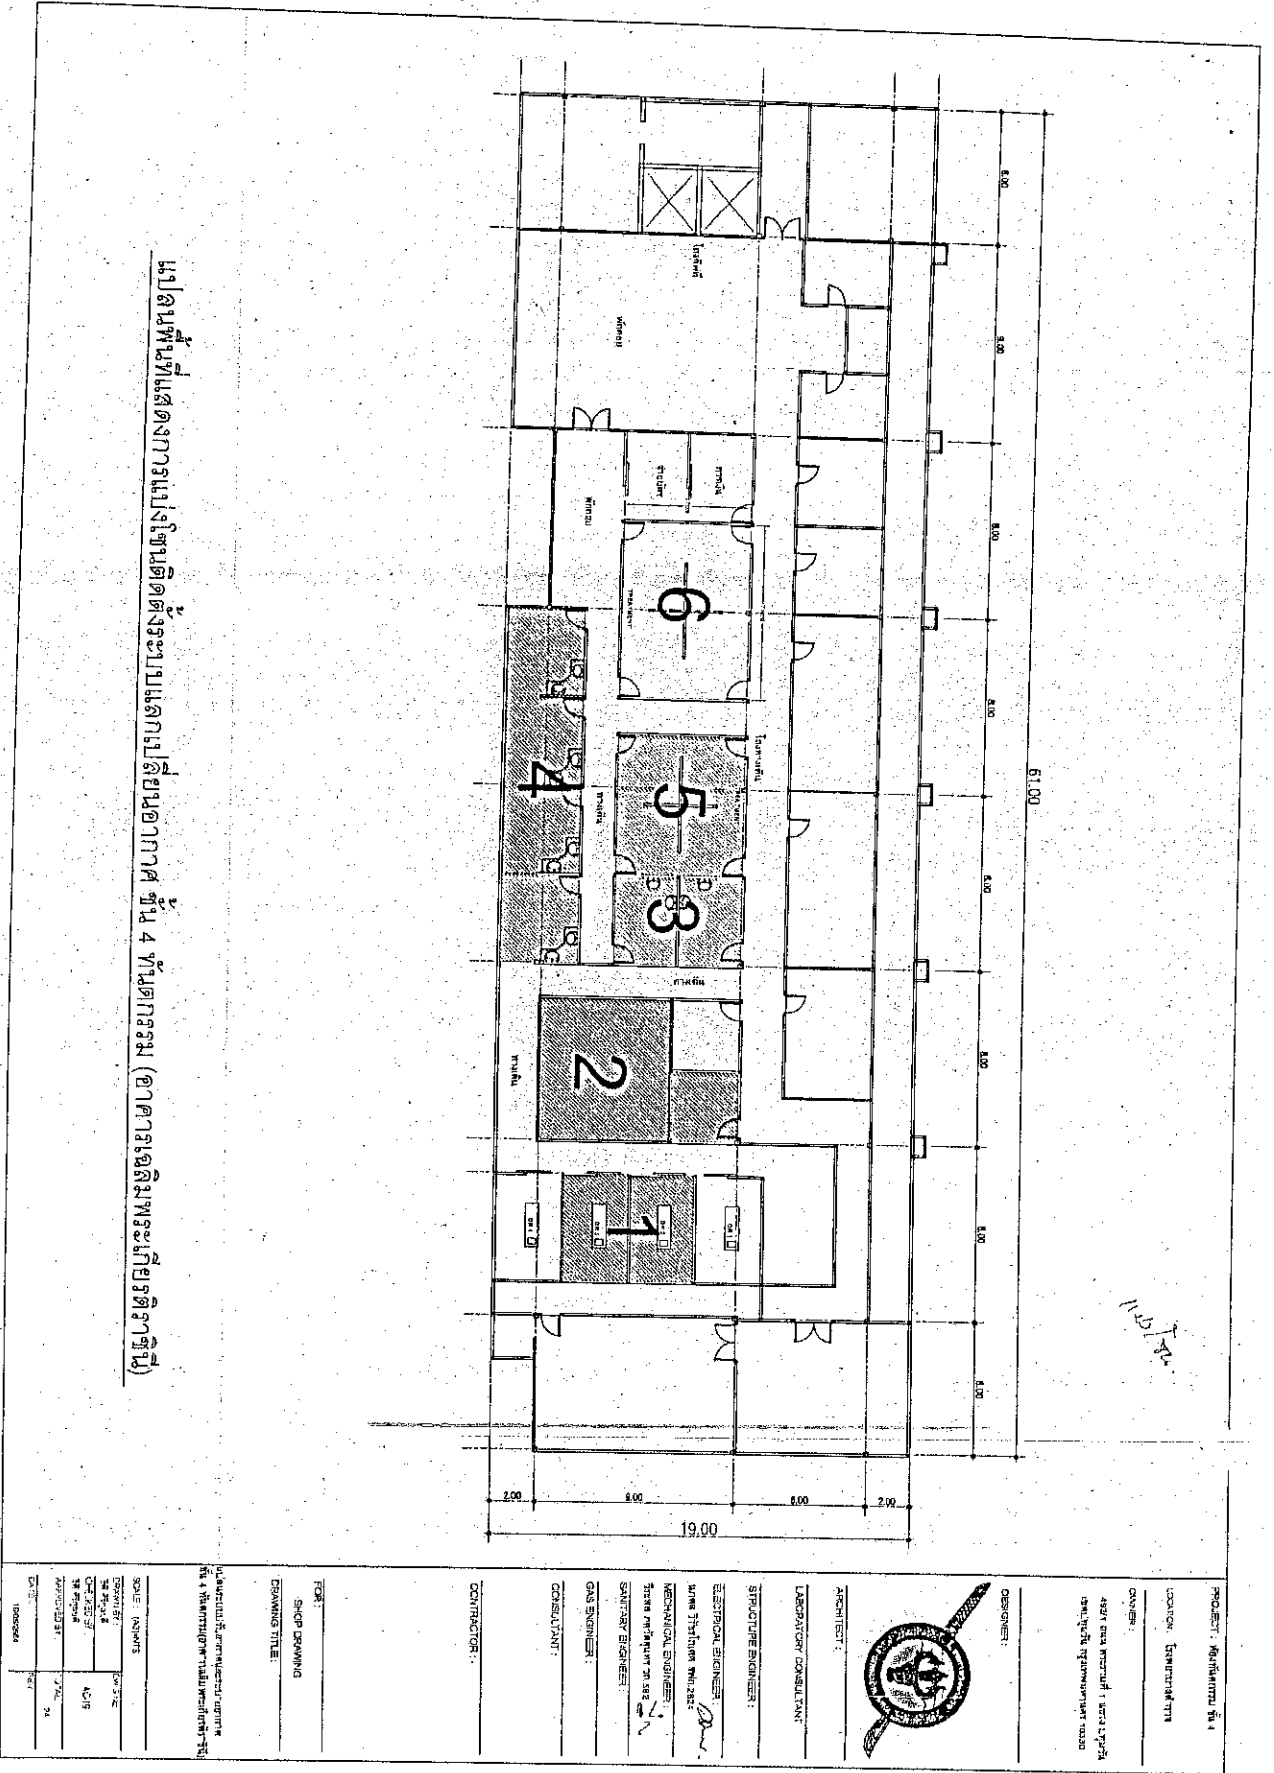

PROJECT : โรงพยาบาล ร.ร. 5
LOCATION : กรุงเทพมหานคร

CARRIER :
นาย ชัย ชัยชนะ : วิศวกร
นาย พ.อ. ภูมิพล ธรรม ธรรม : วิศวกร

DESIGNER :

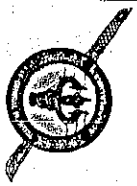

ARCHITECT :

LABORATORY CONSULTANT :

STRUCTURE ENGINEER :

ELECTRICAL ENGINEER :

MECHANICAL ENGINEER :

SANITARY ENGINEER :

CIVIL ENGINEER :

CONSULTANT :

CONTRACTOR :

SCALE : 1/20

SHOP DRAWING

DRAWING TITLE :

วันที่ออกใบคำนวณ : 10/10/2564
วันที่รับงาน : 10/10/2564
วันที่ส่งงาน : 10/10/2564

SCALE (M/M) :

1/20

1/20

1/20

1/20

1/20

1/20

1/20

1/20

1/20

1/20

1/20

1/20

1/20


1/20

1/20

1/20


1/20


1/20

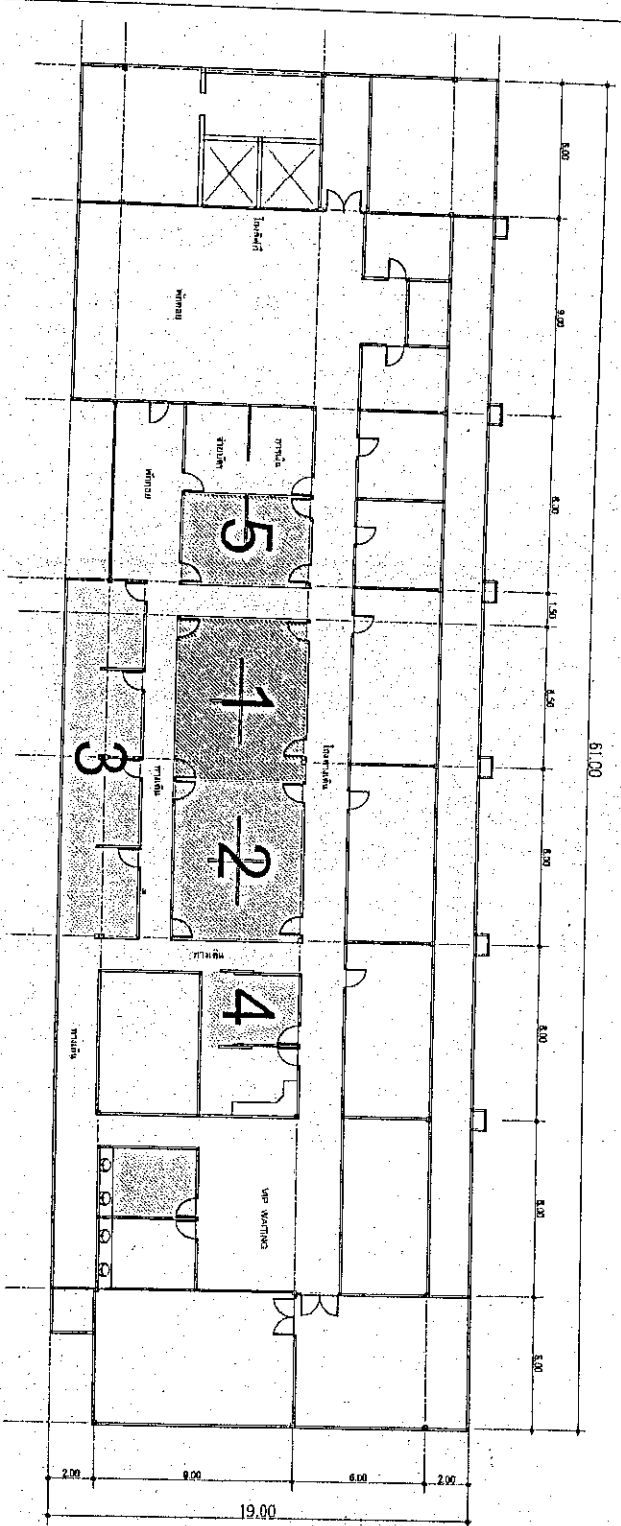

แปลนพื้นที่แสดงการแบ่งโซนติดตั้งระบบแลกเปลี่ยนอากาศ ชั้น 5 ชั้นดงกรม (อาคารเฉลิมพระเกียรติฯ ชั้น 5)

พ.ด.อ *Signature* ประธานกรรมการฯ พ.ด.อ.หญิง *Signature* กรรมการฯ พ.ด.ท. *Signature* กรรมการฯ
(ประพัฒน์ วงศ์อุทัยกุล) (วศ. LVW ซาตตี้) (ศิวพล ธารธนบุตร)

 W.ศ.อ  ประธานกรรมการฯ
 (ประพัฒน์ วงศ์สุทธิ์กุล)
 W.ศ.อ.หญิง  กรรมการฯ
 (วศ เพ็ญชาติศรี)
 W.ศ.ท.  กรรมการฯ
 (ศิวพล ถาวรธนาบุตร)

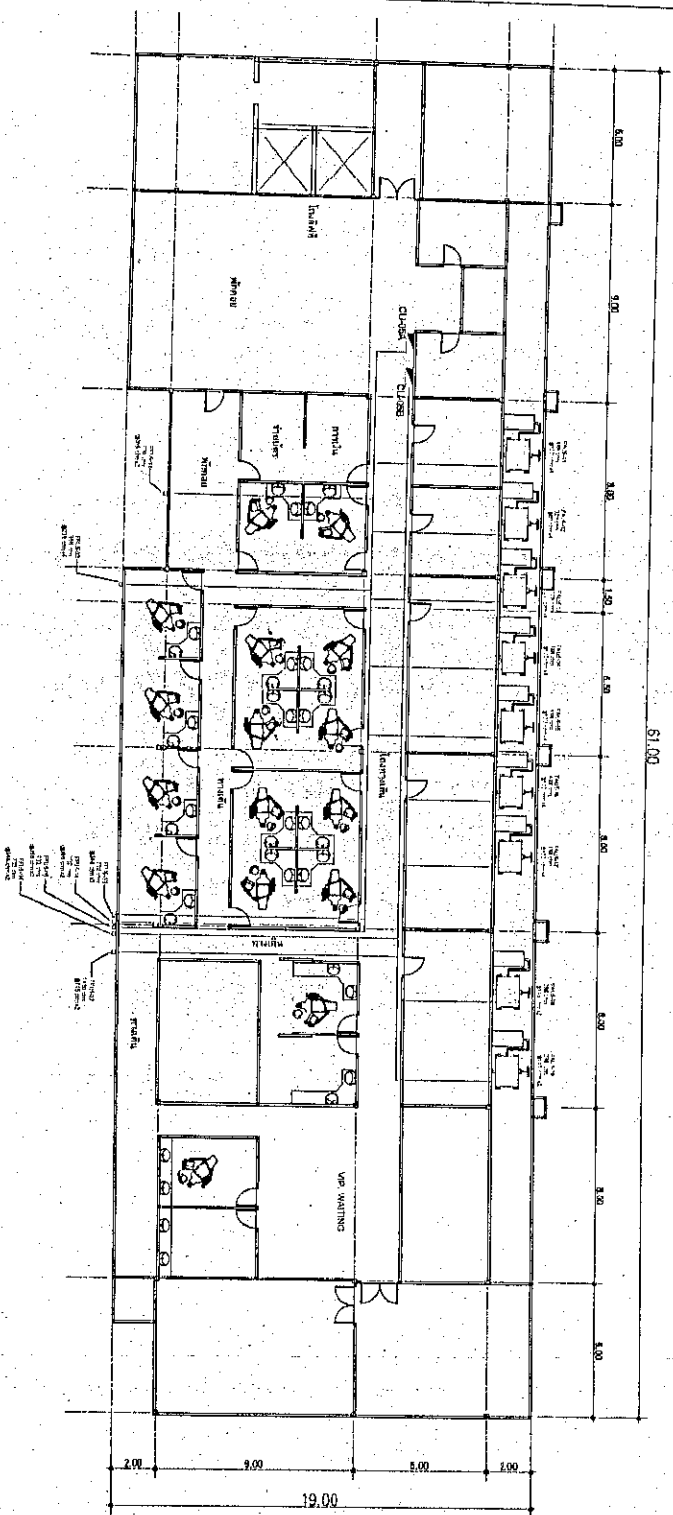

แบบฉบับของพระพุทธเจ้าและสาวกในสมัยพุทธกาล

PROJECT : North East, S.S	LOCATION : Kumbakonam	OWNER :	DESIGNER :	ARCHITECT :	LABORATORY CONSULTANT :	STRUCTURE ENGINEER :	ELECTRICAL ENGINEER : DATE ESTIMATING ANALYST : MECHANICAL ENGINEER : TOWN PLANNING ENGINEER : SANITARY ENGINEER :	CIVIL ENGINEER :	CONSULTANT :	CONTRACTOR :	FOR : SHOP DRAWING	DRAWING TITLE :		SCALE : 1/100 DRAWN BY : CHECKED BY : DATE : APPROVED BY : DATE : IN CHARGE : NAME :
---------------------------	-----------------------	---------	------------	-------------	-------------------------	----------------------	--	------------------	--------------	--------------	-----------------------	-----------------	---	---

.....การรวมการ

