F05b

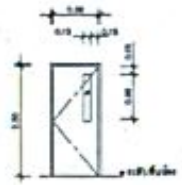

F06

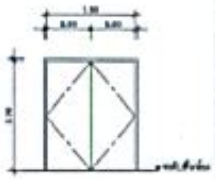

F06a

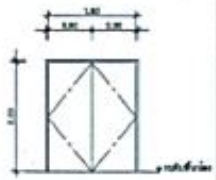

F07

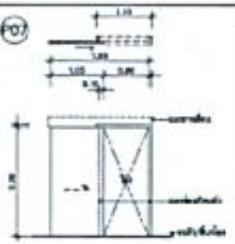

F07a

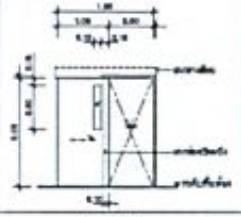

F07z

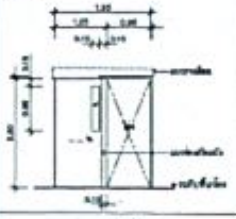

F08

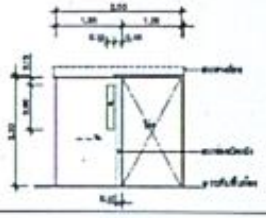

F09

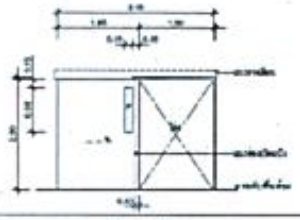

F09z

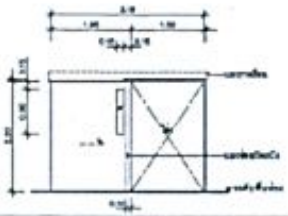

M01

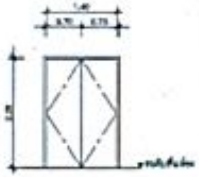

M02

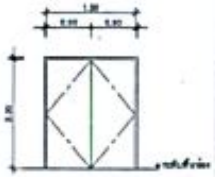

1

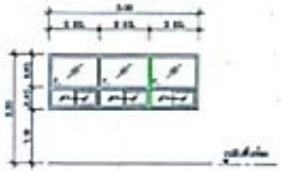

โครงการ อาคารปรับปรุงศูนย์ต้อกระจก และสำนักงานกลาง ชั้น 9 และ 9.5 อาคาร ผ.ต.ต.

DESIGN+DEVELOP

WEP

(ณัฏฐพงษ์ กุลสิทธิจินดา)	(ยุทิน สีข้า)	(ปรัญญา เจริญบัณฑิต)	(มารัตนารุจ สิลาภา)

D-PTCH-AR-727

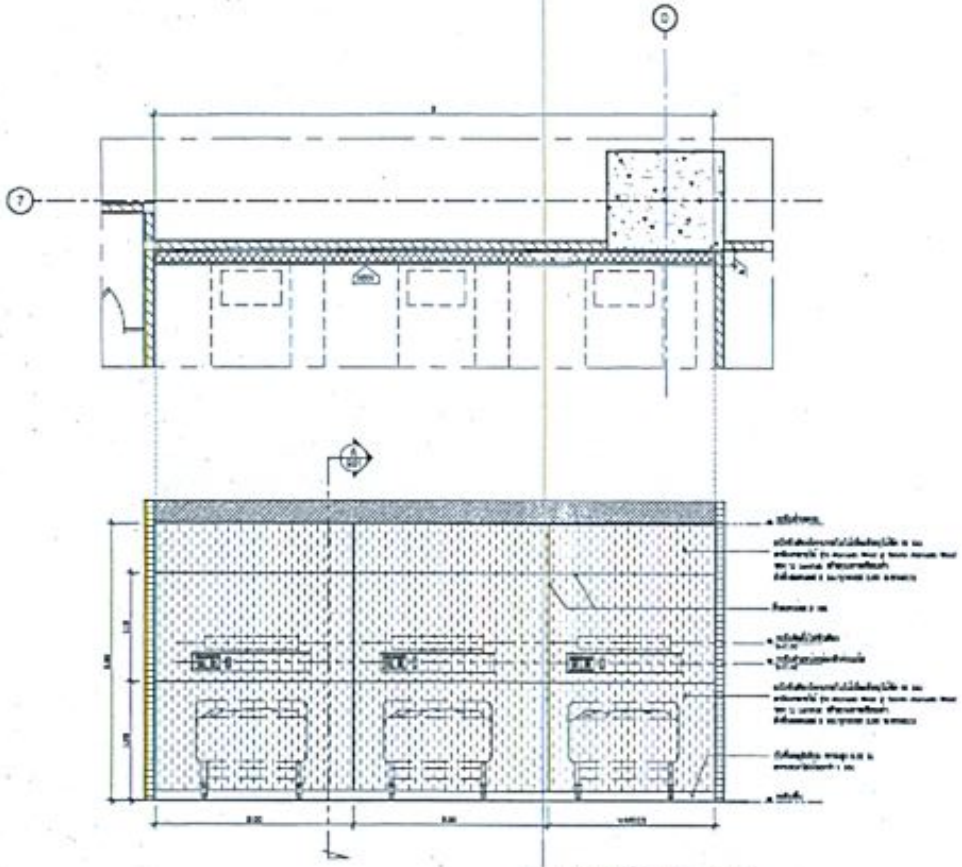

แบบขยายหัวเตียง HB01

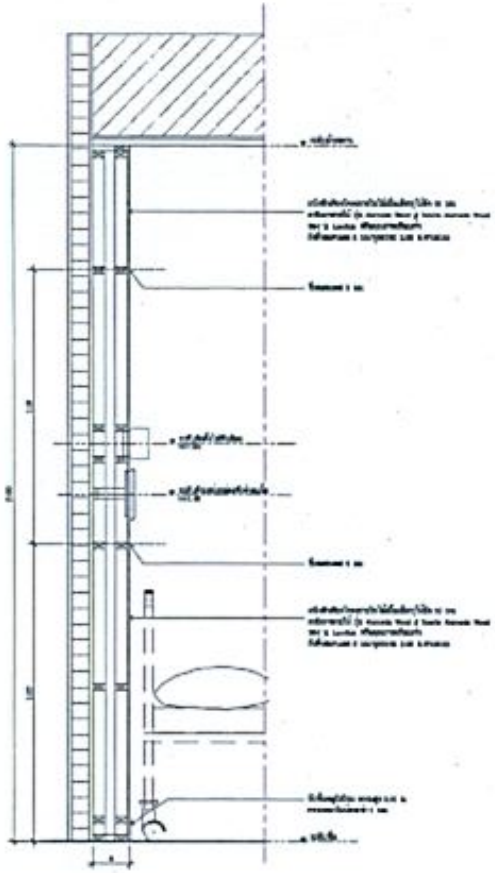

รูปตัด A

DESIGN+DEVELOP

WEP

C-PT01-AR-001

(ณัฏฐพงษ์ กุลสิทธิจินดา) (ยุพิน สีจา) (ปรัญญา เจริญบัณฑิต) (มัรัตนารุจ ลือลาภ)

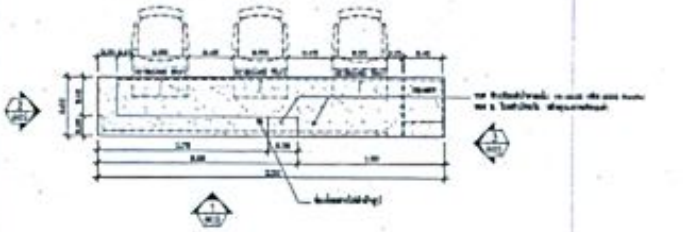

แบบขยาย BF-01

มาตราส่วน 1:25

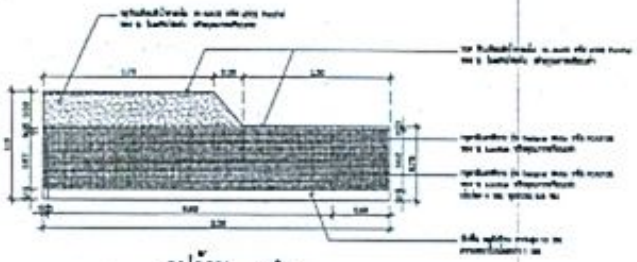

รูปด้าน 1

มาตราส่วน 1:25

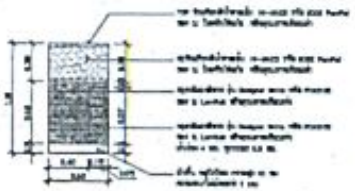

รูปด้าน 2

มาตราส่วน 1:25

รูปด้าน 3

มาตราส่วน 1:25

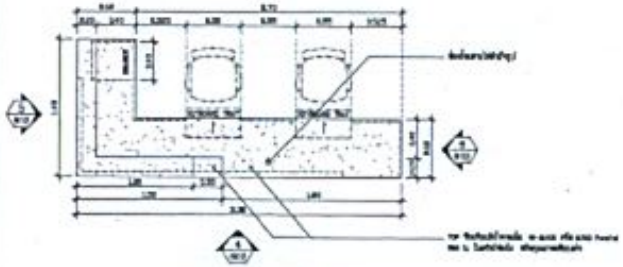

แบบขยาย BF-02

มาตราส่วน 1:25

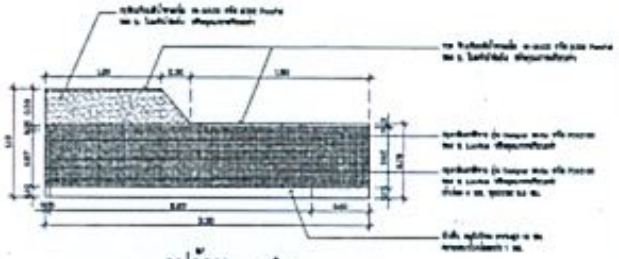

รูปด้าน 4

มาตราส่วน 1:25

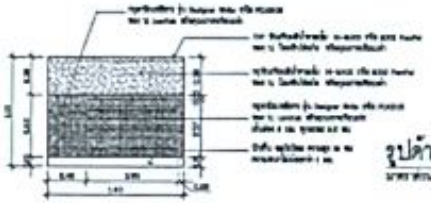

รูปด้าน 5

มาตราส่วน 1:25

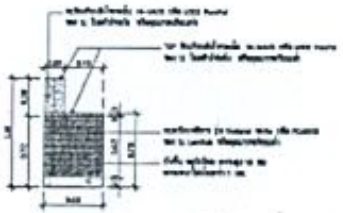

รูปด้าน 6

มาตราส่วน 1:25

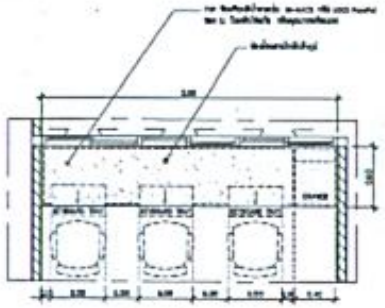

แบบขยาย BF-03

มาตราส่วน 1:25

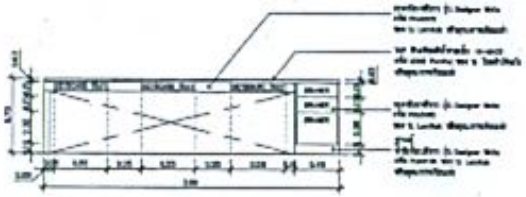

รูปด้าน 7

มาตราส่วน 1:25

โครงการ งานปรับปรุงศูนย์ต้อนรับ และห้องพักงานต้อน ชั้น 2 และ 3.5 อาคาร มกธ.

DESIGN+DEVELOP

WEP

โครงสร้างราคาต่ำราง

ชื่อแบบ : BF-01 _BF-02 _BF-03

C-PTCH-AR-002

(ณัฏฐพงษ์ กุลสิทธิจินดา) (ยุพิน สีข่า) (ปริญญา เจริญบัณฑิต) (มนัสนรุจ ลอยนา)

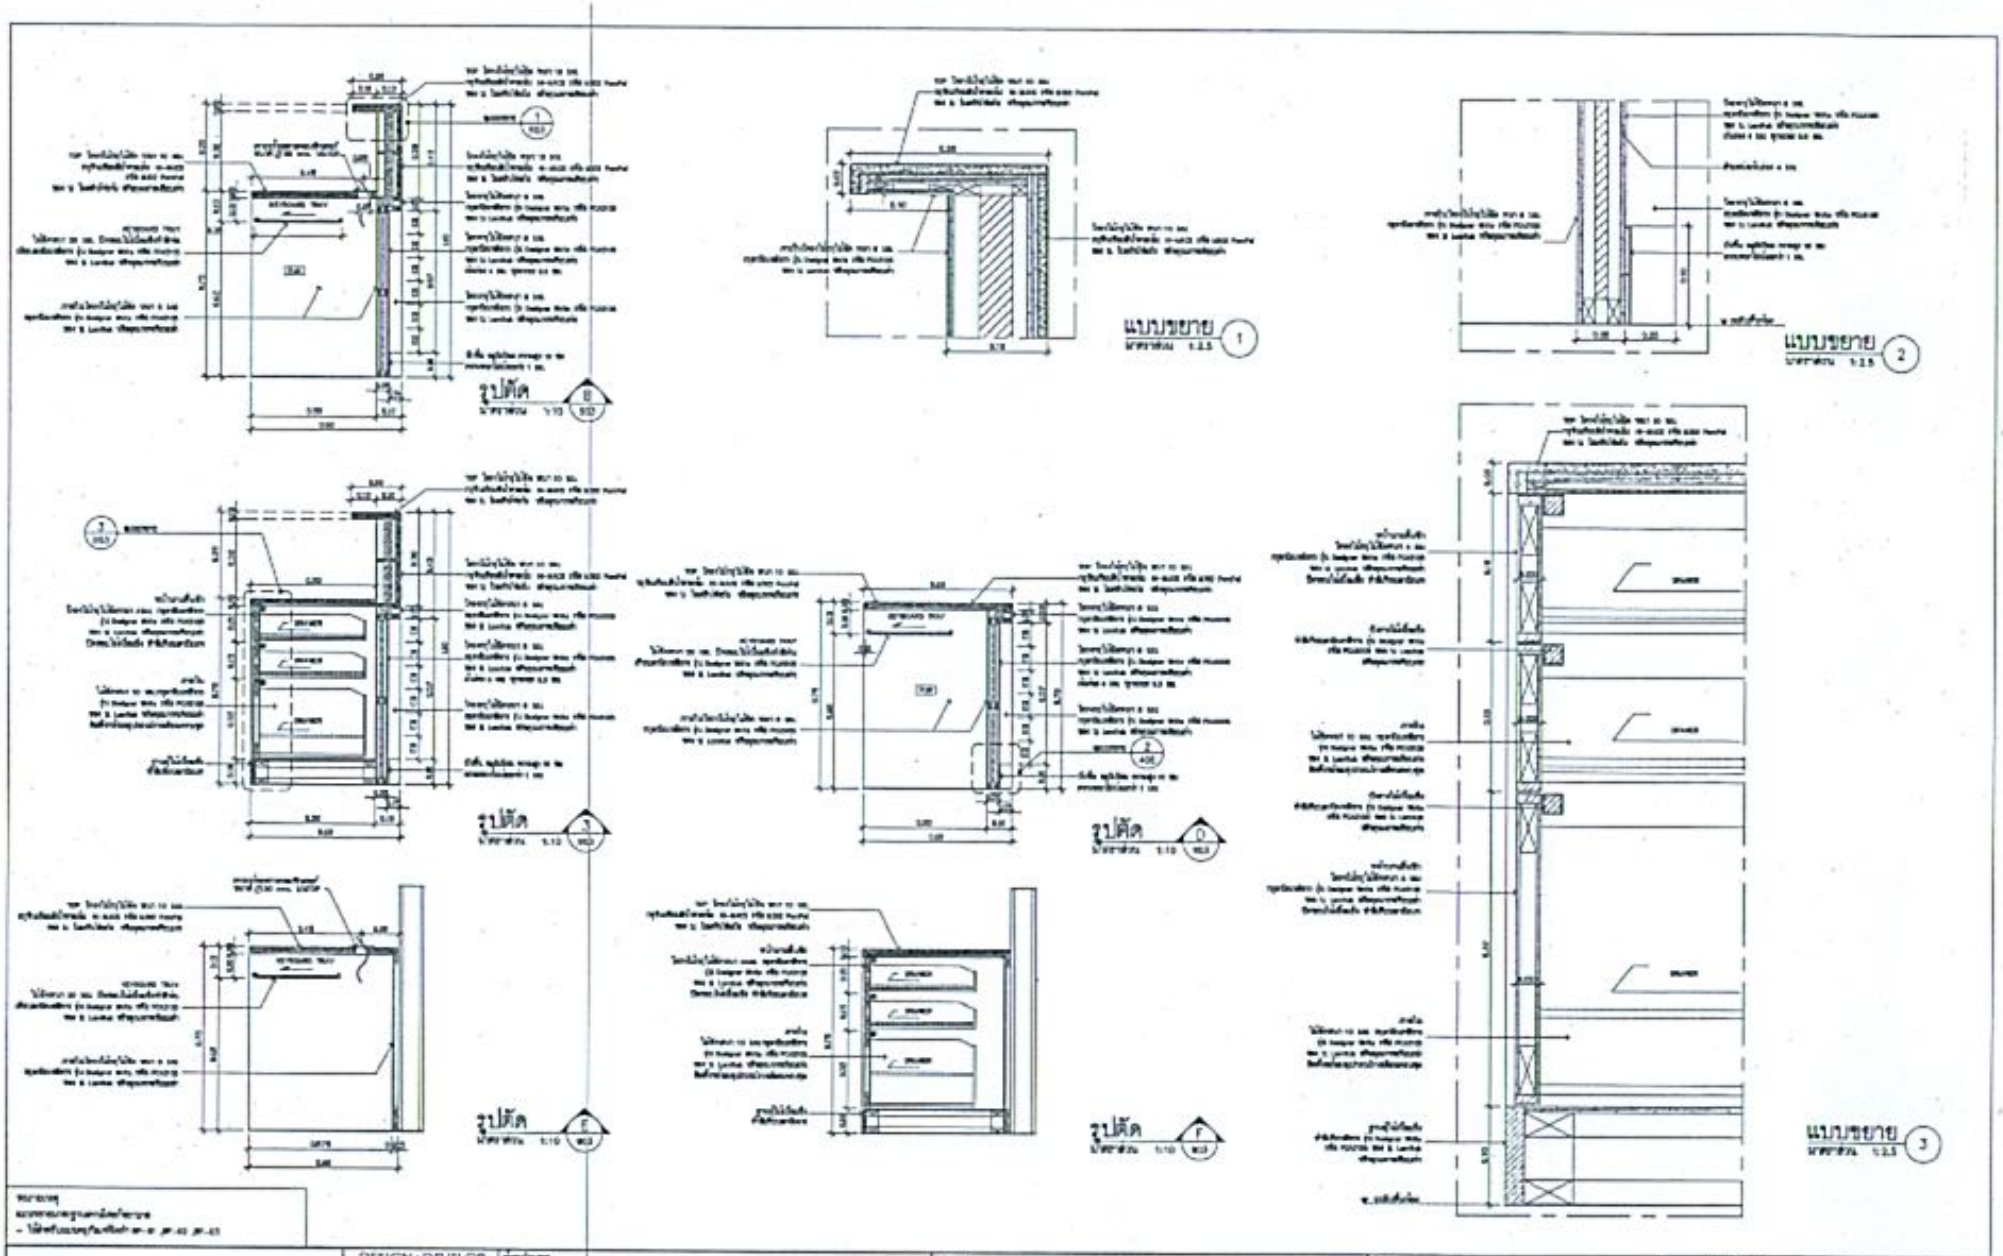

(เมัญชุพงษ์ กุลสิทธิจินดา) (ยุพิน สีขำ) (ปริญญา เจริญบัณฑิต) (มีวัฒนรุจ ลอลาภ)

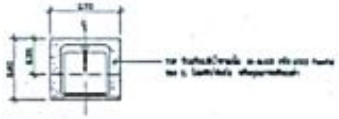

แบบขยาย BF-04

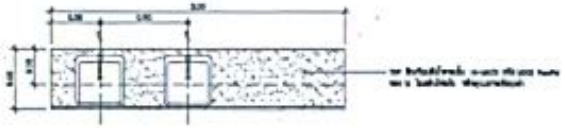

แบบขยาย BF-05

แบบขยาย BF-06

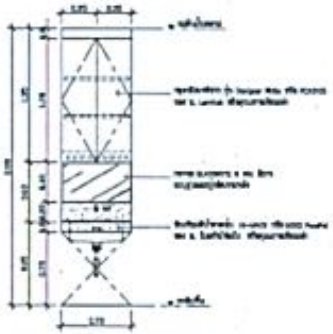

รูปด้าน 1

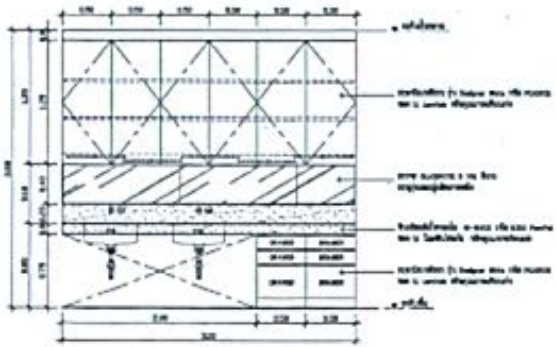

รูปด้าน 2

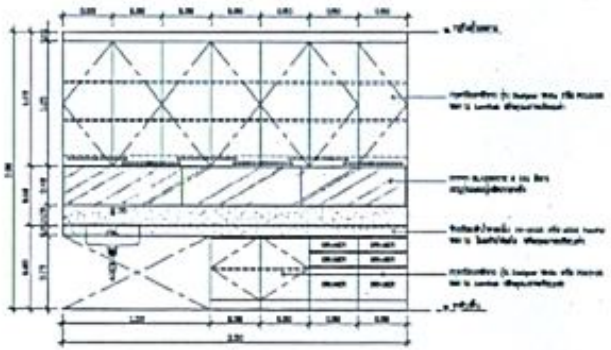

รูปด้าน 3

โครงการ งานปรับปรุงศูนย์ต่อต้านและกำจัดผ่านกล่อง ชั้น 9 และ 9.5 อาคาร มกธ.	DESIGN+DEVELOP WEP	โครงการก่อสร้าง	อาคาร โรงพยาบาล (อาคาร A)
(ณัฏฐพงษ์ กุลสิทธิจินดา)	(ยุทิน สีชำ)	(ปริญญา เจริญบัณฑิต)	(มัวัฒนรุจ สิลอาภา)

1		
2		
3		
4		
5		
6		

C-PTCH-AR-004

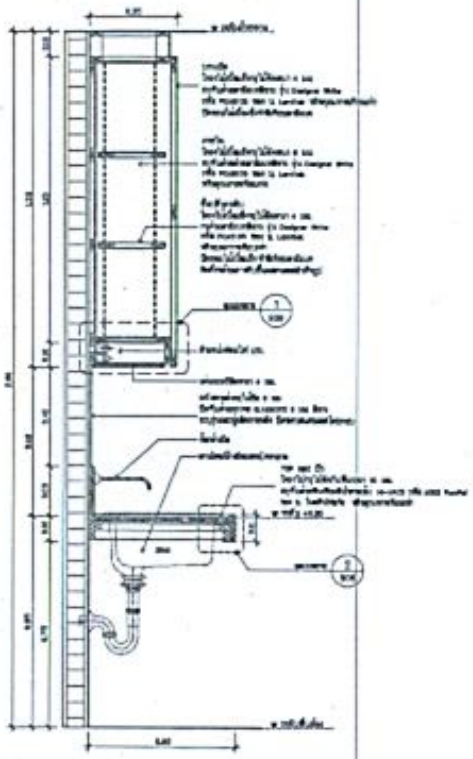

รูปตัด

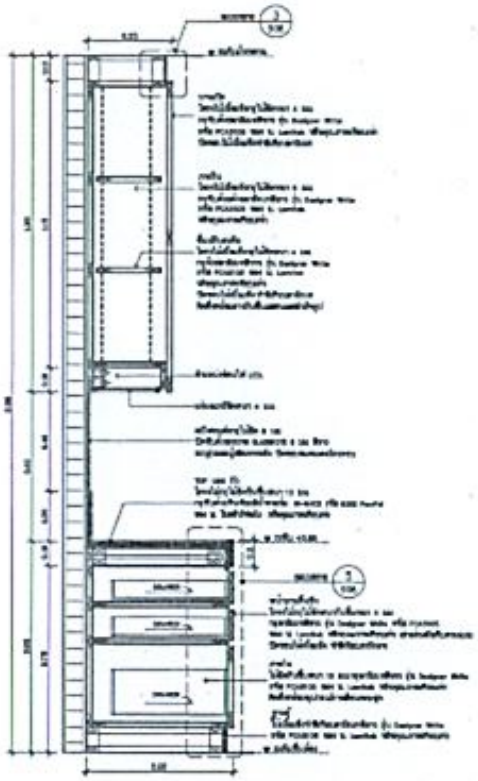

รูปตัด

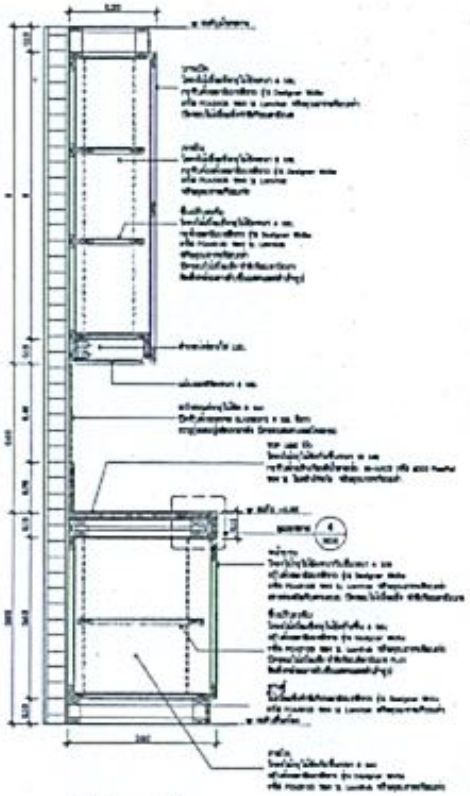

รูปตัด

DESIGN+DEVELOP

WEP

โครงการ			

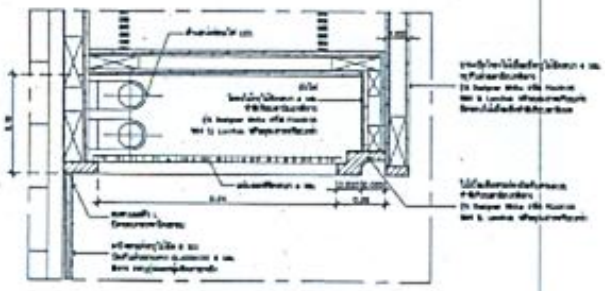

แบบขยาย 1

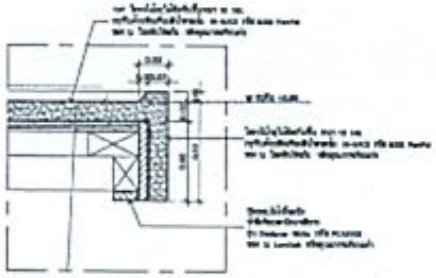

แบบขยาย 2

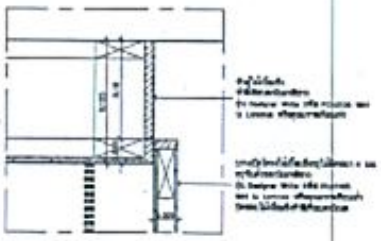

แบบขยาย 3

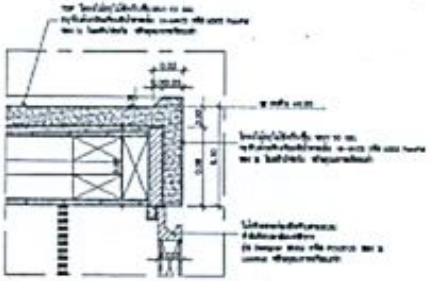

แบบขยาย 5

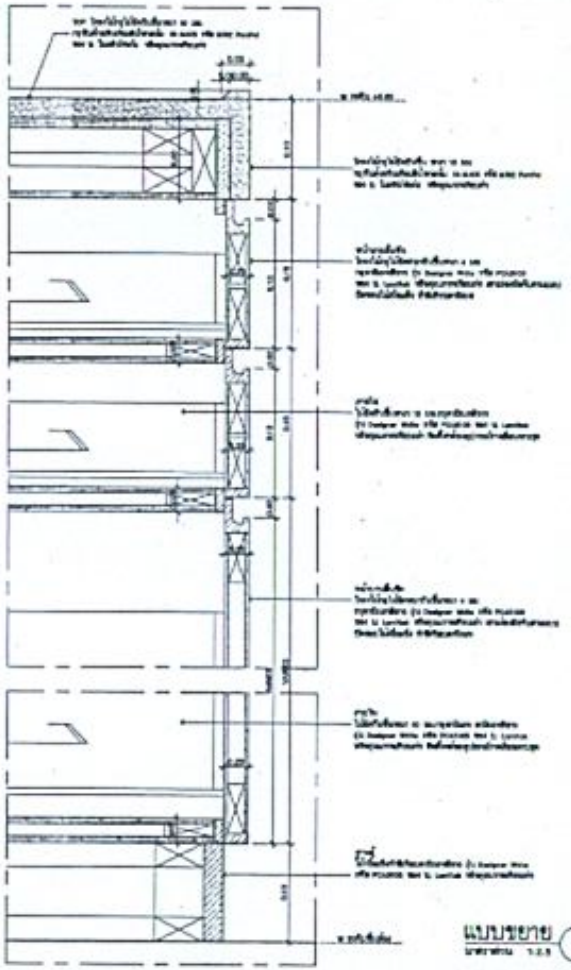

แบบขยาย 4

หมายเหตุ

- [illegible]
- [illegible]

โครงการ งานปรับปรุงศูนย์ต้อนรับ และห้องพักงานต้อง ชั้น 3 และ 3.5 อาคาร 1,2,3	DESIGN+DEVELOP WEP	ชื่อแบบ: โครงสร้างหลังคา	ชื่อแบบ: ขยาย โครงสร้าง (ขยาย A)
		ผู้ตรวจสอบ:	ผู้ตรวจสอบ:
		ผู้ตรวจสอบ:	ผู้ตรวจสอบ:
		ผู้ตรวจสอบ:	ผู้ตรวจสอบ:

ชื่อแบบ: ผู้ตรวจสอบ : ผ-01 ผ-02 ผ-03			
ผู้ตรวจสอบ	ผู้ตรวจสอบ		

ลำดับ	วันที่	รายการ		
1				
2				
3				
4				
5				
6				
7				

ขนาด A1 1:50 A3 1:100	
ชื่อโครงการ:	
ชื่อแบบ:	
ชื่อ ผ.ว.:	
ชื่อ ผ.ว.ท.:	
ชื่อ ผ.ว.ท.:	
ชื่อ ผ.ว.ท.:	
ชื่อ ผ.ว.ท.:	
ชื่อ ผ.ว.ท.:	

C-PTCH-AR-908

ผ.ว.ท.

(ณัฏฐพงษ์ กุลสิทธิจินดา)

ผ.ว.ท.ปฏิบัติ

(ยุพิน สีชา)

ผ.ว.ท.

(บริญญา เจริญบันดิต)

ผ.ว.ท.

(มัทิตนภัง ถิอถาม)

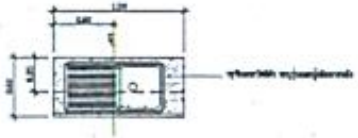

แบบขยาย BF-07
มาตราส่วน 1:25

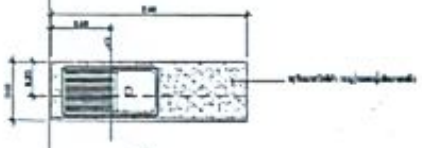

แบบขยาย BF-08
มาตราส่วน 1:25

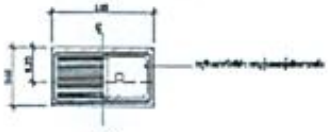

แบบขยาย BF-09
มาตราส่วน 1:25

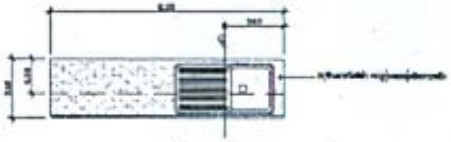

แบบขยาย BF-10
มาตราส่วน 1:25

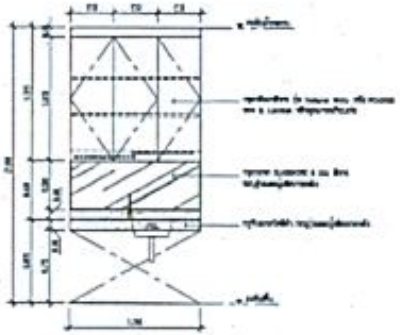

รูปด้าน 1
มาตราส่วน 1:25

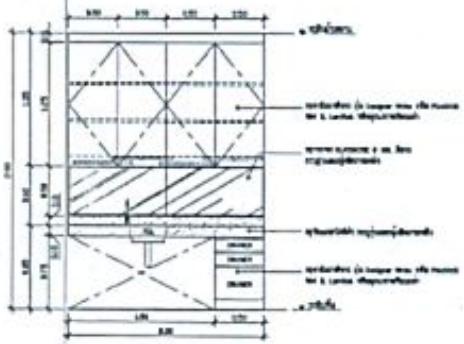

รูปด้าน 2
มาตราส่วน 1:25

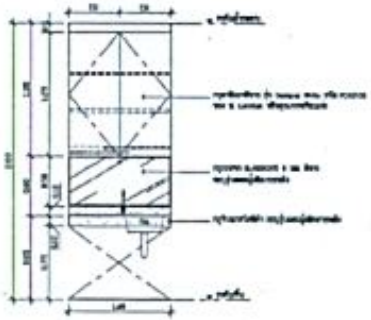

รูปด้าน 3
มาตราส่วน 1:25

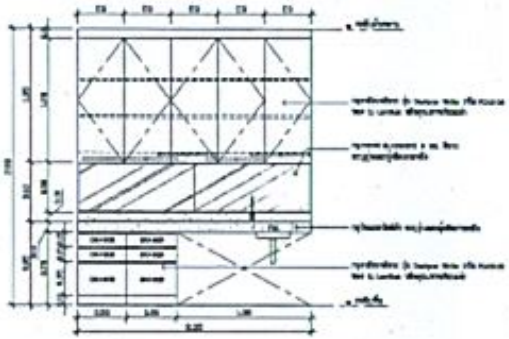

รูปด้าน 4
มาตราส่วน 1:25

DESIGN+DEVELOP

WEP

C-PT01-AR-007

(ณัฏฐพงษ์ กุลสิทธิจินดา) (ยุทัน สีชา) (ปรัญญา เจริญบงพัฒ) (มัทิตนรุจ ลิขิตกาล)

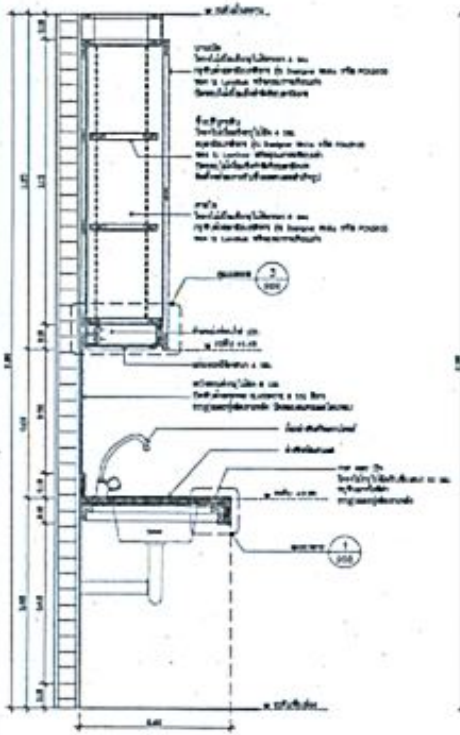

รูปตัด J
มาตราส่วน 1:10

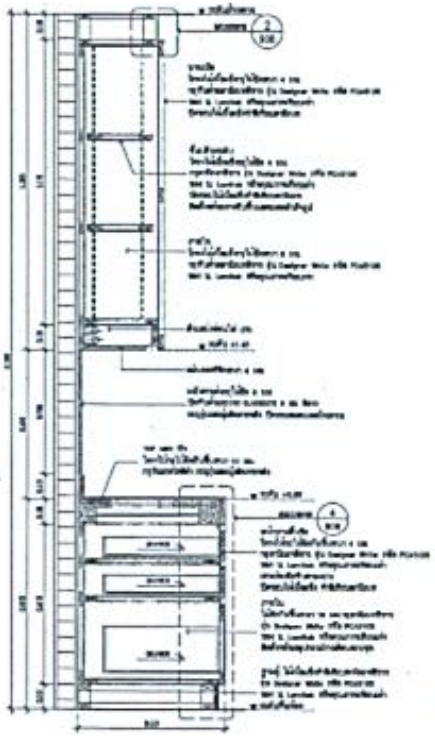

รูปตัด K
มาตราส่วน 1:10

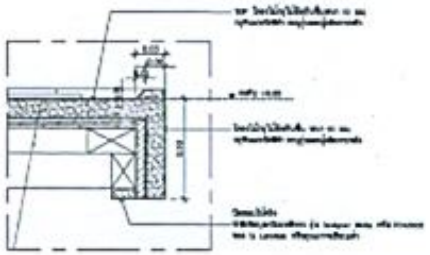

แบบขยาย 1
มาตราส่วน 1:2.5

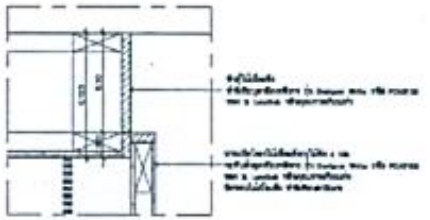

แบบขยาย 2
มาตราส่วน 1:2.5

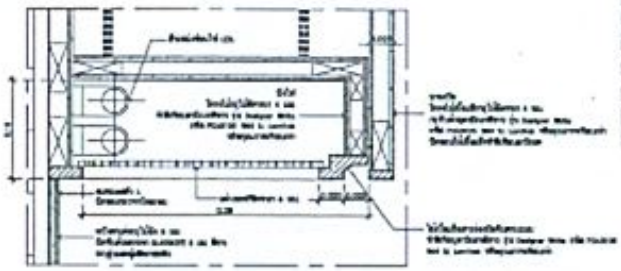

แบบขยาย 3
มาตราส่วน 1:2.5

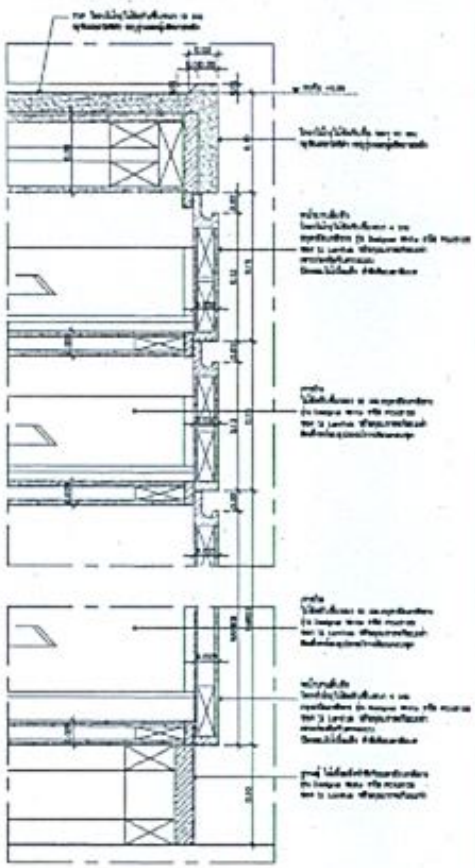

แบบขยาย 4
มาตราส่วน 1:2.5

โครงการ งานปรับปรุงอาคารห้องน้ำ และห้องน้ำบนห้อง ชั้น 8 และ 9.5 ขนาด 3,000.	DESIGN+DEVELOP WEP		
(ณัฏฐพงษ์ กุลสิทธิจินดา)	(ยุทิน สีข้า)	(ปริญญา เจริญบัณฑิต)	(มีวัฒนวุฒ ล้อลาภ)

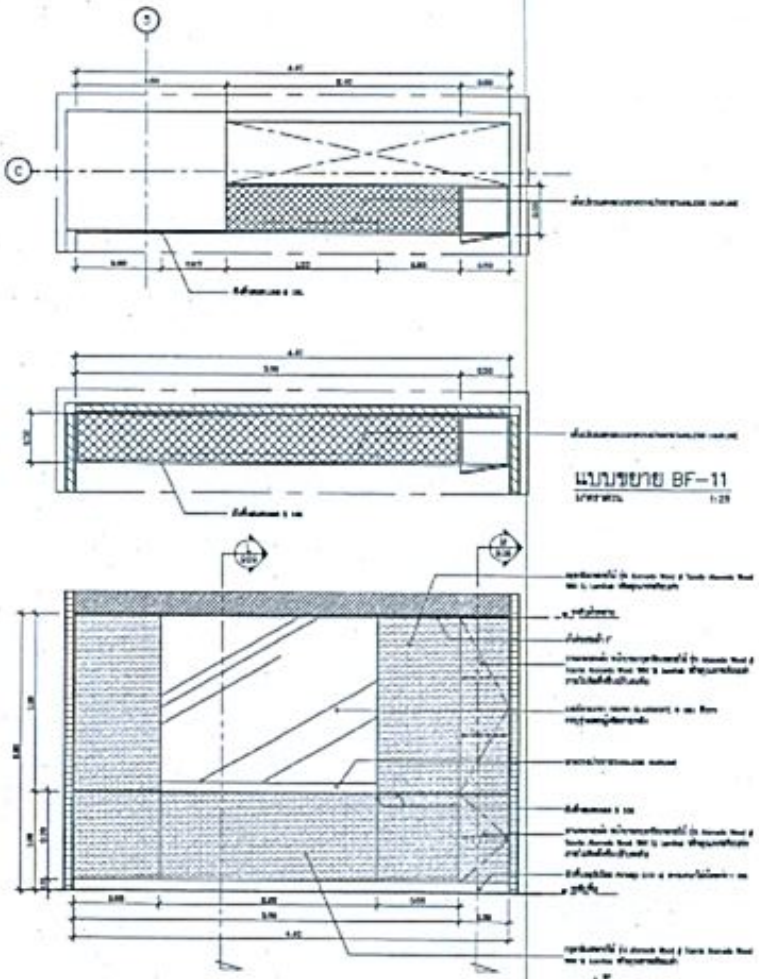

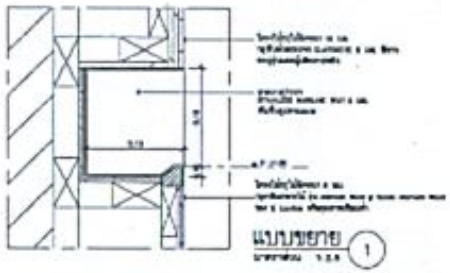

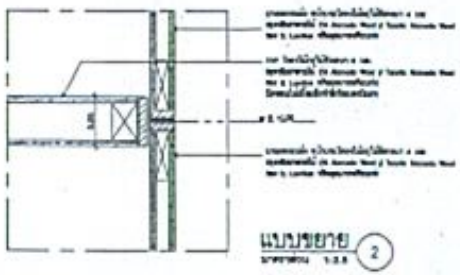

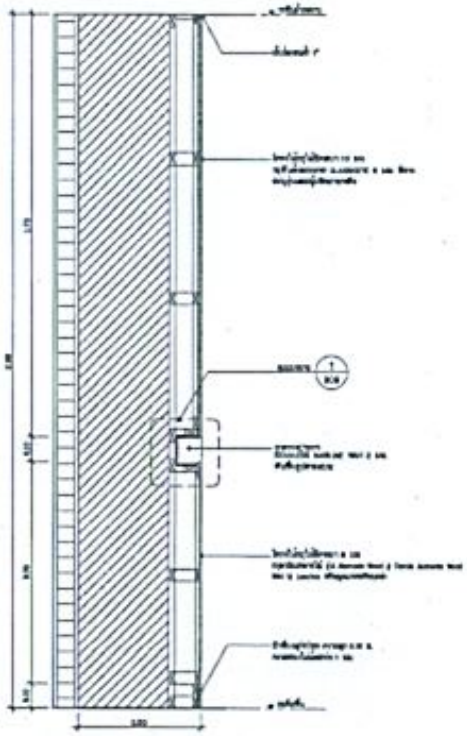

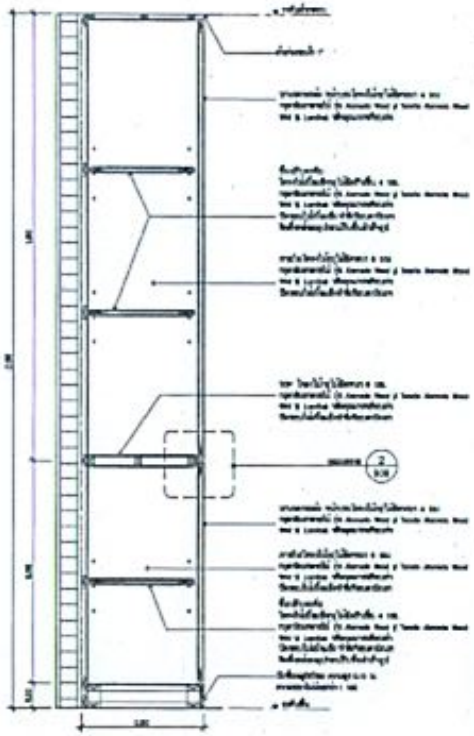

โครงการ งานปรับปรุงศูนย์ฝึกอาชีพ และพัฒนาแหล่งน้ำ ชั้น 3 และ 3.5

DESIGN+DEVELOP

WEP

D-FT01-AR-B08

(ณัฏฐพงษ์ กุลสิทธิจินดา) (ยุทิน สีจ้า) (ปัญญา เจริญบงพิต) (มวลนรุจ สิลาภา)

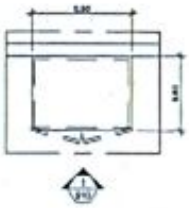

แบบขยาย BF-12 (ตู้เก็บสายสวน)

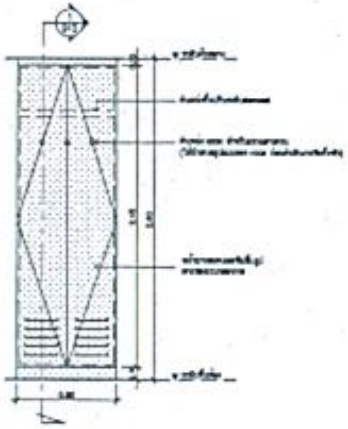

รูปด้าน 1

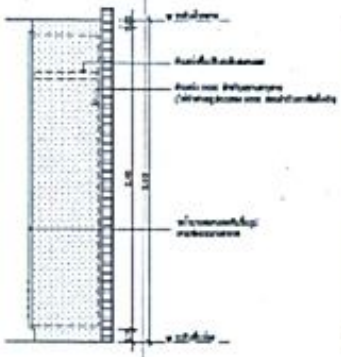

รูปด้าน 2

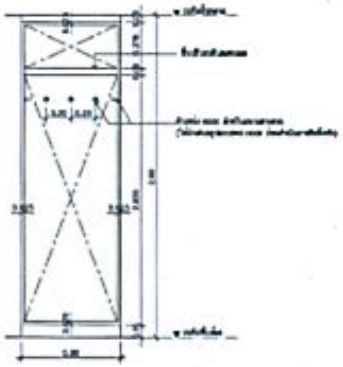

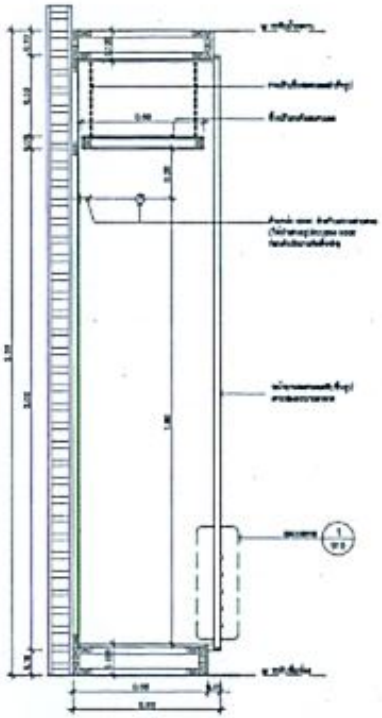

รูปตัด 1

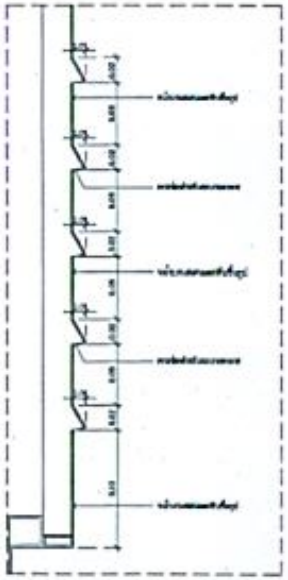

แบบขยาย 1

DESIGN+DEVELOP

WEP

(ณัฏฐพงษ์ กุลศิริจินดา)	(ยุพิน สิขา)	(ปรัญญา เจริญบัณฑิต)	(มาลินรุจ สืออาภ)

รายการครุภัณฑ์ติดตั้ง (LF)

รูปแบบ	รายละเอียด	ผู้ผลิต/ผู้แทนจำหน่าย
	LF-01 โต๊ะทำงานเดี่ยว ขนาด : ตามแบบ ระบุในแบบ ตามจริง วัสดุ : ไม้ปิดผิวสี ลายไม้ * ก่อนสั่งผลิตต้องนำตัวอย่างให้ผู้ว่าจ้างพิจารณาเห็นชอบก่อนทุกครั้ง - แบบร่างรายละเอียดของครุภัณฑ์ - ตารางรายละเอียดครุภัณฑ์ - ตารางเปรียบเทียบ คุณลักษณะ ตามขอบเขตงานจ้าง	ชื่อ บริษัท/ห้าง ที่อยู่/เบอร์โทร
	LF-02 โต๊ะประชุมกลม 2-4 ที่นั่ง ขนาด : ตามแบบ ระบุในแบบ ตามจริง วัสดุ : ไม้ปิดผิวสี ลายไม้ * ก่อนสั่งผลิตต้องนำตัวอย่างให้ผู้ว่าจ้างพิจารณาเห็นชอบก่อนทุกครั้ง - แบบร่างรายละเอียดของครุภัณฑ์ - ตารางรายละเอียดครุภัณฑ์ - ตารางเปรียบเทียบ คุณลักษณะ ตามขอบเขตงานจ้าง	ชื่อ บริษัท/ห้าง ที่อยู่/เบอร์โทร
	LF-03 โต๊ะประชุมใหญ่ 6-8 ที่นั่ง ขนาด : ตามแบบ ระบุในแบบ ตามจริง วัสดุ : ไม้ปิดผิวสี ลายไม้ * ก่อนสั่งผลิตต้องนำตัวอย่างให้ผู้ว่าจ้างพิจารณาเห็นชอบก่อนทุกครั้ง - แบบร่างรายละเอียดของครุภัณฑ์ - ตารางรายละเอียดครุภัณฑ์ - ตารางเปรียบเทียบ คุณลักษณะ ตามขอบเขตงานจ้าง	ชื่อ บริษัท/ห้าง ที่อยู่/เบอร์โทร
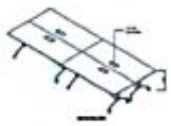	LF-04 โต๊ะประชุม 8-10 ที่นั่ง ขนาด : ตามแบบ ระบุในแบบ ตามจริง วัสดุ : ไม้ปิดผิวสี ลายไม้ * ก่อนสั่งผลิตต้องนำตัวอย่างให้ผู้ว่าจ้างพิจารณาเห็นชอบก่อนทุกครั้ง - แบบร่างรายละเอียดของครุภัณฑ์ - ตารางรายละเอียดครุภัณฑ์ - ตารางเปรียบเทียบ คุณลักษณะ ตามขอบเขตงานจ้าง	ชื่อ บริษัท/ห้าง ที่อยู่/เบอร์โทร
	LF-05 โต๊ะอาหาร ขนาด : ตามแบบ ระบุในแบบ ตามจริง วัสดุ : ไม้ปิดผิวสี ลายไม้ - แบบร่างรายละเอียดของครุภัณฑ์ - ตารางรายละเอียดครุภัณฑ์ - ตารางเปรียบเทียบ คุณลักษณะ ตามขอบเขตงานจ้าง	ชื่อ บริษัท/ห้าง ที่อยู่/เบอร์โทร
	LF-06 โต๊ะอาหาร ขนาด : ตามแบบ ระบุในแบบ ตามจริง วัสดุ : ไม้ปิดผิวสี ลายไม้ - แบบร่างรายละเอียดของครุภัณฑ์ - ตารางรายละเอียดครุภัณฑ์ - ตารางเปรียบเทียบ คุณลักษณะ ตามขอบเขตงานจ้าง	ชื่อ บริษัท/ห้าง ที่อยู่/เบอร์โทร

รายการครุภัณฑ์ติดตั้ง (LF)

รูปแบบ	รายละเอียด	ผู้ผลิต/ผู้แทนจำหน่าย
	LF-07 เก้าอี้ทำงานแบบ วัสดุ : โครงเก้าอี้ขาไม้ปิดผิวสี ขาเก้าอี้ขาไม้ปิดผิวสี ที่วางแขนไม้ปิดผิวสี ที่วางแขนไม้ปิดผิวสี ที่วางแขน

รายการครุภัณฑ์จัดซื้อ (LF)

รูปแบบ	รายละเอียด	ผู้ผลิต/ผู้แทนจำหน่าย
	LF-13 เก้าอี้สำนักงาน ขาตั้ง : ขาตั้งโครงเหล็กชุบโครเมี่ยม ปลายขาเป็นพลาสติกหุ้มกันรอยพื้น ที่วางแขน : พลาสติกอัดขึ้นรูป - มาตรฐานผลิตภัณฑ์อุตสาหกรรมรับรองคุณภาพ - สามารถปรับระดับความสูงของเบาะได้ - สามารถเลื่อนไปมาบนพื้นได้ (ล้อเลื่อน) ตามแบบที่กำหนด	ยี่ห้อ: ตามท้องตลาด ชื่อผลิตภัณฑ์:
	LF-14 เก้าอี้สำนักงาน ขาตั้ง : โครงเหล็กชุบโครเมี่ยม ระดับความสูงของเบาะ ปรับระดับได้ ที่วางแขน : พลาสติกอัดขึ้นรูป - มาตรฐานผลิตภัณฑ์อุตสาหกรรมรับรองคุณภาพ - สามารถปรับระดับความสูงของเบาะได้ - สามารถเลื่อนไปมาบนพื้นได้ (ล้อเลื่อน) ตามแบบที่กำหนด	ยี่ห้อ: ตามท้องตลาด ชื่อผลิตภัณฑ์:
	LF-15 เก้าอี้สำนักงาน ขาตั้ง : โครงเหล็กชุบโครเมี่ยม ระดับความสูงของเบาะ ปรับระดับได้ ที่วางแขน : พลาสติกอัดขึ้นรูป - มาตรฐานผลิตภัณฑ์อุตสาหกรรมรับรองคุณภาพ - สามารถปรับระดับความสูงของเบาะได้ - สามารถเลื่อนไปมาบนพื้นได้ (ล้อเลื่อน) ตามแบบที่กำหนด	ยี่ห้อ: ตามท้องตลาด ชื่อผลิตภัณฑ์:
	LF-16 เก้าอี้พักคอยแบบ 3 ที่นั่ง ขาตั้ง : โครงเหล็กชุบโครเมี่ยม ระดับความสูงของเบาะ ปรับระดับได้ ที่วางแขนและที่พิงหลังเป็นพลาสติกอัดขึ้นรูป - มาตรฐานผลิตภัณฑ์อุตสาหกรรมรับรองคุณภาพ - สามารถปรับระดับความสูงของเบาะได้ - สามารถเลื่อนไปมาบนพื้นได้ (ล้อเลื่อน) ตามแบบที่กำหนด	ยี่ห้อ: ตามท้องตลาด ชื่อผลิตภัณฑ์:
	LF-17 เก้าอี้พักคอยแบบ 3 ที่นั่ง ขาตั้ง : โครงเหล็กชุบโครเมี่ยม ระดับความสูงของเบาะ ปรับระดับได้ ที่วางแขนและที่พิงหลังเป็นพลาสติกอัดขึ้นรูป - มาตรฐานผลิตภัณฑ์อุตสาหกรรมรับรองคุณภาพ - สามารถปรับระดับความสูงของเบาะได้ - สามารถเลื่อนไปมาบนพื้นได้ (ล้อเลื่อน) ตามแบบที่กำหนด	ยี่ห้อ: ตามท้องตลาด ชื่อผลิตภัณฑ์:

รายการครุภัณฑ์จัดซื้อ (LF)

รูปแบบ	รายละเอียด	ผู้ผลิต/ผู้แทนจำหน่าย
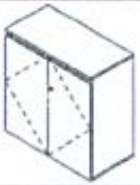	LF-18 ตู้เสื้อผ้าเล็ก วัสดุ : ไม้ Particle board ปิดผิวด้วยพลาสติกลายไม้ (Melamine) ทั้งตัวตู้ ขาตั้งตู้ : ไม้ Particle board ปิดผิวด้วยพลาสติกลายไม้ (Melamine) ทั้งตัวตู้ ขาตั้งตู้ : ไม้ Particle board ปิดผิวด้วยพลาสติกลายไม้ (Melamine) ทั้งตัวตู้ บานตู้ : ประตูบานเปิด 2 บาน มือจับ : มือจับโลหะชุบโครเมี่ยม - มาตรฐานผลิตภัณฑ์อุตสาหกรรมรับรองคุณภาพ - สามารถปรับระดับความสูงของเบาะได้ - สามารถเลื่อนไปมาบนพื้นได้ (ล้อเลื่อน) ตามแบบที่กำหนด	ยี่ห้อ: ตามท้องตลาด ชื่อผลิตภัณฑ์:
	LF-19 ตู้เสื้อผ้าใหญ่ วัสดุ : เหล็กชุบโครเมี่ยม บานตู้ : ประตูบานเปิด 2 บาน - มาตรฐานผลิตภัณฑ์อุตสาหกรรมรับรองคุณภาพ - สามารถปรับระดับความสูงของเบาะได้ - สามารถเลื่อนไปมาบนพื้นได้ (ล้อเลื่อน) ตามแบบที่กำหนด	ยี่ห้อ: ตามท้องตลาด ชื่อผลิตภัณฑ์:
	LF-20 ตู้เก็บของ วัสดุ : ไม้ Particle board ปิดผิวด้วยพลาสติกลายไม้ (Melamine) ทั้งตัวตู้ ขาตั้งตู้ : ไม้ Particle board ปิดผิวด้วยพลาสติกลายไม้ (Melamine) ทั้งตัวตู้ มือจับ : เหล็กชุบโครเมี่ยม ขนาด - มาตรฐานผลิตภัณฑ์อุตสาหกรรมรับรองคุณภาพ - สามารถปรับระดับความสูงของเบาะได้ - สามารถเลื่อนไปมาบนพื้นได้ (ล้อเลื่อน) ตามแบบที่กำหนด	ยี่ห้อ: ตามท้องตลาด ชื่อผลิตภัณฑ์:
	LF-21 เก้าอี้ทำงาน โครงขา : โครงเหล็กชุบ ผิวสีขาว ขาตั้งกลาง ที่นั่ง : ไม้ Particle board - มาตรฐานผลิตภัณฑ์อุตสาหกรรมรับรองคุณภาพ - สามารถปรับระดับความสูงของเบาะได้ - สามารถเลื่อนไปมาบนพื้นได้ (ล้อเลื่อน) ตามแบบที่กำหนด	ยี่ห้อ: ตามท้องตลาด ชื่อผลิตภัณฑ์:
	LF-22 เก้าอี้พักคอยแบบ 3 ที่นั่ง โครงขา : โครงเหล็กชุบ ผิวสีขาว ขาตั้งกลาง ที่นั่ง : ไม้ Particle board - มาตรฐานผลิตภัณฑ์อุตสาหกรรมรับรองคุณภาพ - สามารถปรับระดับความสูงของเบาะได้ - สามารถเลื่อนไปมาบนพื้นได้ (ล้อเลื่อน) ตามแบบที่กำหนด	ยี่ห้อ: ตามท้องตลาด ชื่อผลิตภัณฑ์:
	LF-23 โต๊ะประชุม 14-16 ที่นั่ง ขาตั้ง : ไม้ Particle board ปิดผิวด้วยพลาสติกลายไม้ (Melamine) ทั้งตัวตู้ ที่นั่ง : เหล็กชุบสีดำ - ล้อเลื่อนชนิดมีเบรคสำหรับเคลื่อนย้ายโต๊ะประชุมได้สะดวกและมั่นคงแข็งแรง - สามารถปรับระดับความสูงของเบาะได้ - สามารถเลื่อนไปมาบนพื้นได้ (ล้อเลื่อน) ตามแบบที่กำหนด	ยี่ห้อ: ตามท้องตลาด ชื่อผลิตภัณฑ์:

โครงการ งานปรับปรุงศูนย์ต้อนรับ และห้องพักงานต้อนรับ ชั้น 8 และ 9.5 อาคาร มกธ.

DESIGN+DEVELOP

WEP

(ณัฏฐพงษ์ กุลสิทธิจินดา)	(ยุพิน สิข้า)	(ปริญญา เจริญบัณฑิต)
		(มัวัฒนรุจ ลือลาภ)

ชื่อโครงการ: โครงการปรับปรุงศูนย์ต้อนรับ	ชื่อแบบ: รายการครุภัณฑ์จัดซื้อ	D-MOCH-AR-002

รายการครุภัณฑ์จัดซื้อ (LF)

รูปแบบ	รายละเอียด	ผู้ผลิต/ผู้แทนจำหน่าย
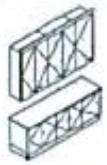	LF-01 ชุดโครงสร้าง ก้านเดี่ยวสำหรับผู้ขนส่งแบบเดี่ยว ขนาด : W Portion Beam Flexible Industrial Rack Plus ขนาดของ Beam ยาว 3mm.x.x.x